


# schemat studni rewizyjnej DN1200-1500

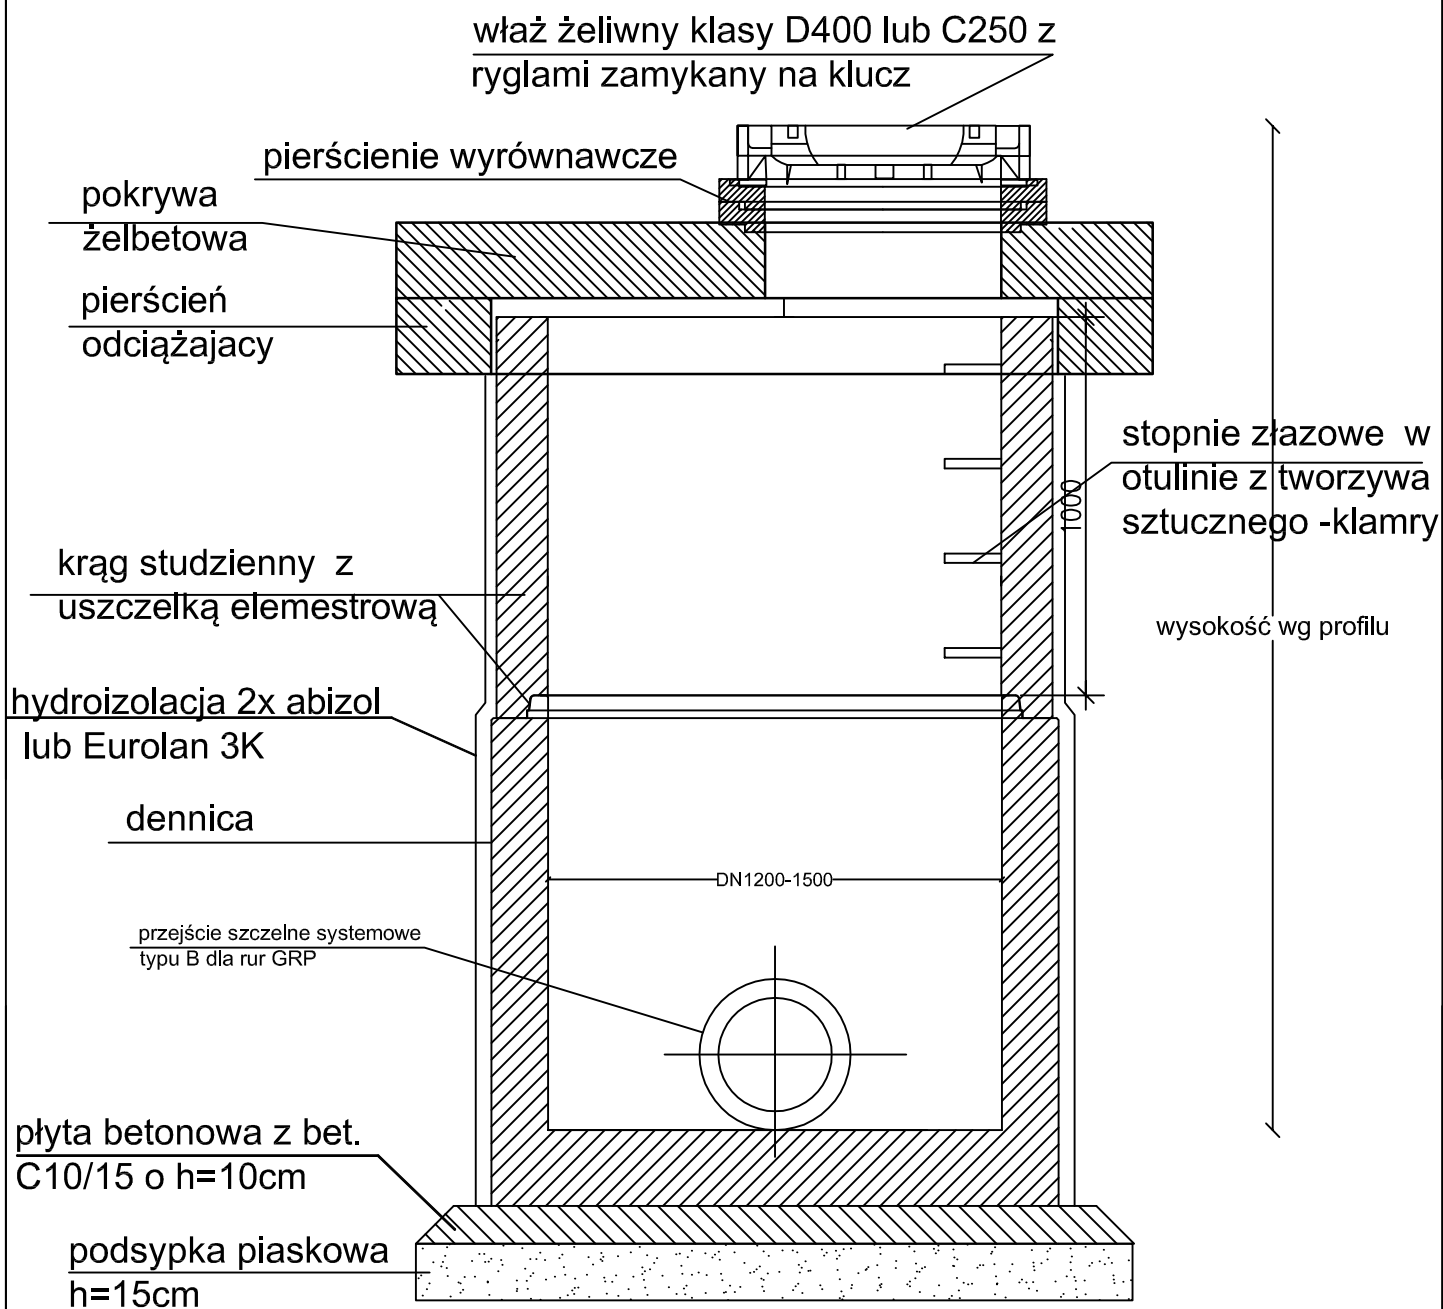

<p>Umowa nr: IMP.272.1.2012 z dnia 10.02.2012 Inwestor: Powiat Stalowski</p>	<p style="text-align: center;">   <b>EURO-ALIANS</b>  Pracownia Projektowa  sp. z o.o.  ul. Maruszówny 2 paw. 22  80-288 Gdańsk </p>			
<p>Nazwa projektu:</p>	<p>„Opracowanie wielobranżowego projektu budowlanego i wykonawczego dla zadania pn. Rozbudowa drogi powiatowej nr 1025R - ulicy Poniatowskiego w Stalowej Woli”</p>			
<p>Nazwa rysunku:</p>	<p>studnia rewizyjna DN1200 - 1500 szczegół</p>		<p>SKALA b/s</p>	<p>Rys. nr 3.2</p>
	<p>Imię i nazwisko:</p>	<p>Specjalność:</p>	<p>Numer uprawnień:</p>	<p>Podpis:</p>
<p>Projektant:</p>	<p>mgr inż. Arkadiusz Burnicki</p>	<p>sanitarna</p>	<p>upr. POM/227/POOS/10</p>	
<p>Opracował:</p>	<p>inż. Rafał Mroczkowski</p>	<p>sanitarna</p>		
<p>Sprawdzający:</p>	<p>mgr inż. Janusz Obidziński</p>	<p>sanitarna</p>	<p>upr. POM/0232/POOS/10</p>	