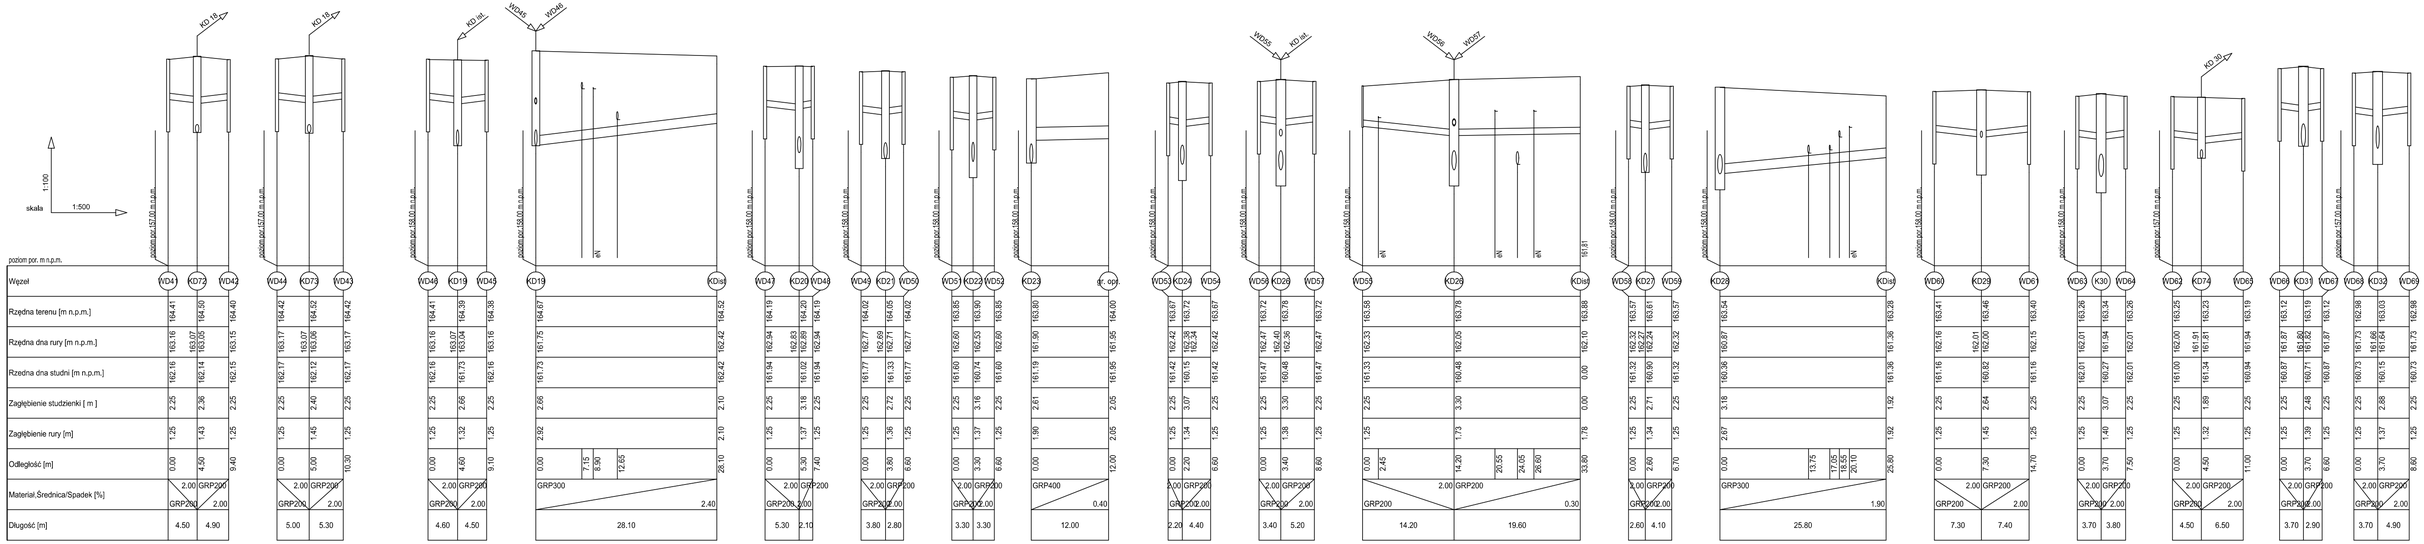

Profil podłużne przyłaczy wpustów deszczowych od WD41 do WD69

Umowa nr: IMP.272.1.2012 z dnia 10.02.2012 Inwestor: Powiat Stalowolski	EURO-ALIANS Pracownia Projektowa sp. z o.o. ul. Marusarzówny 2 paw. 22			80-288 Gdańsk
Nazwa projektu:	Opracowanie wielobranżowego projektu budowlanego i wykonawczego dla zadania pn. Rozbudowa drogi powiatowej nr 1025R – ulicy Poniatowskiego w Stalowej Woli			
Nazwa rysunku:	Profil podłużne przyłaczy wpustów deszczowych od WD41 do WD69		Skala: 1:100/500	Rys. nr 2.9
	Imię i nazwisko:	Specjalność:	Numer uprawnień:	Podpis:
Projektant:	mgr inż. Arkadiusz Burnicki	sanitarna	upr. POM/227/POOS/10	
Opracował:	inż. Rafał Mroczkowski	sanitarna		
Sprawdzający:	mgr inż. Janusz Obidziński	sanitarna	upr. POM/0232/POOS/10	