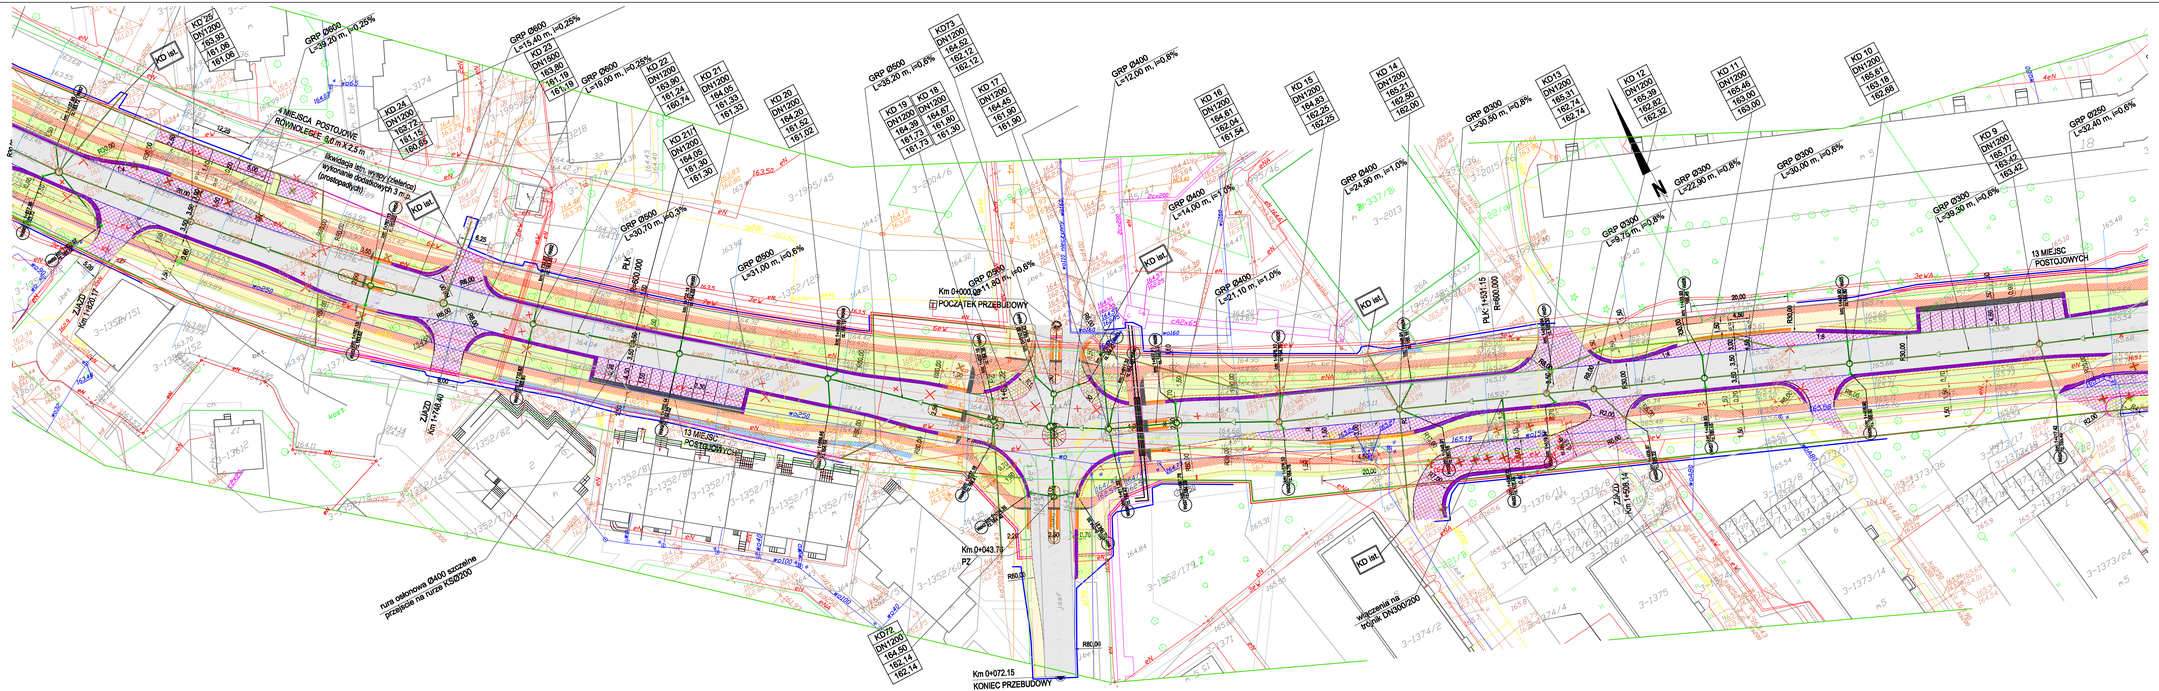

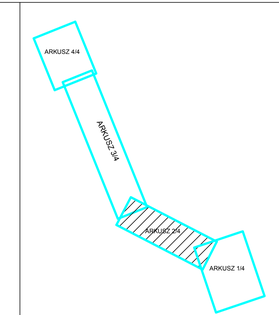

- projektowana kanalizacja
- likwidacja przewodów i kanału kanalizacyjnego

OZNACZENIA:
kanalizacja deszczowa:

KD 1	- nr studzienki kanalizacyjnej
DN1200	- średnica studzienki
163,05	- górna rzędna włazu
160,57	- rzędna dna kanału deszczowego
160,57	- rzędna dna studzienki kanalizacyjnej
	- wpust deszczowy
W0136	- numer wpustu
rz. 162,07	- rzędna kratki deszczowej

Umowa nr INF.272.1.2012 z dnia 10.02.2012
Inwestor: Powiat Stargardzki

EURO-ALIANS
Pracownia Projektowa
sp. z o.o.
ul. Marusarzówny 2 paw. 22
80-288 Gdańsk

Nazwa projektu: „Opracowanie wielobranżowego projektu budowlanego i wykonawczego dla zadania pn. Rozbudowa drogi powiatowej nr 1025R - ulicy Poniatowskiego w Stalowej Woli"

Nazwa rysunku: Plan sytuacyjny

Skala: 1:500
Rys. nr 1
Arkt. 2/4
Podpis:

	Imię i nazwisko:	Specjalność:	Numer uprawnień:
Projektant:	mgr inż. Arkadiusz Burnicki	sanitarna	upr. POM/227/POOS/10
Opracował:	inż. Rafał Mroczkowski	sanitarna	
Sprawdzający:	mgr inż. Janusz Obidziński	sanitarna	upr. POM/222/POOS/10