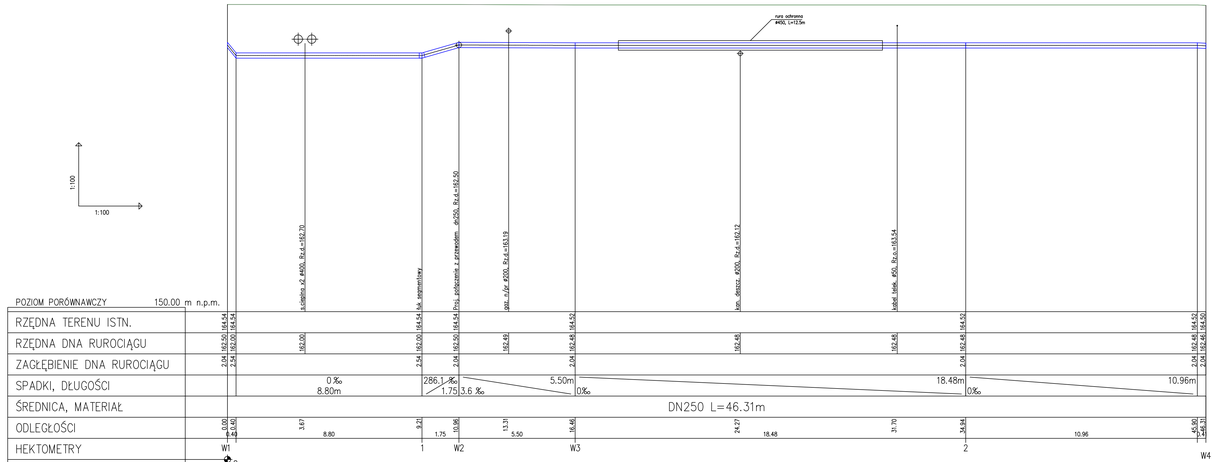

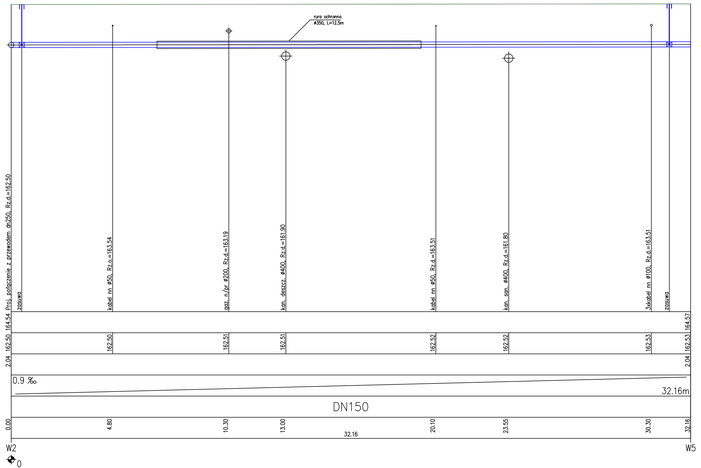

Umowa nr: IMP.271.8.2012 z dnia 10.02.2012 Inwestor: Powiat Stałowolski	EURO-ALIANS Pracownia Projektowa Sp. z o.o. ul. Marusarzówny 2 paw. 22 80-288 Gdańsk		
Nazwa projektu:	**„Opracowanie wielobranżowego projektu budowlanego i wykonawczego dla zadania pn. Rozbudowa drogi powiatowej nr 1025R - ulicy Poniatowskiego w Stałowej Woli"**		
Nazwa rysunku:	Profil podłużny - przebudowa sieci wodociągowej	Skala: 1:100/100	Rys. nr 2
	Imię i nazwisko:	Specjalność:	Numer uprawnień:	Podpis:
Projektant:	mgr inż. Arkadiusz Bumicki	sanitarna	upr. POM/227/POOS/10	
Opracował:	inż. Rafał Mroczkowski	sanitarna		
Sprawdzający:	mgr inż. Janusz Obidziński	sanitarna	upr. POM/0232/POOS/10	