


PRZEKRÓJ POPRZECZNY PRZEZ CHODNIK

SKALA 1:10

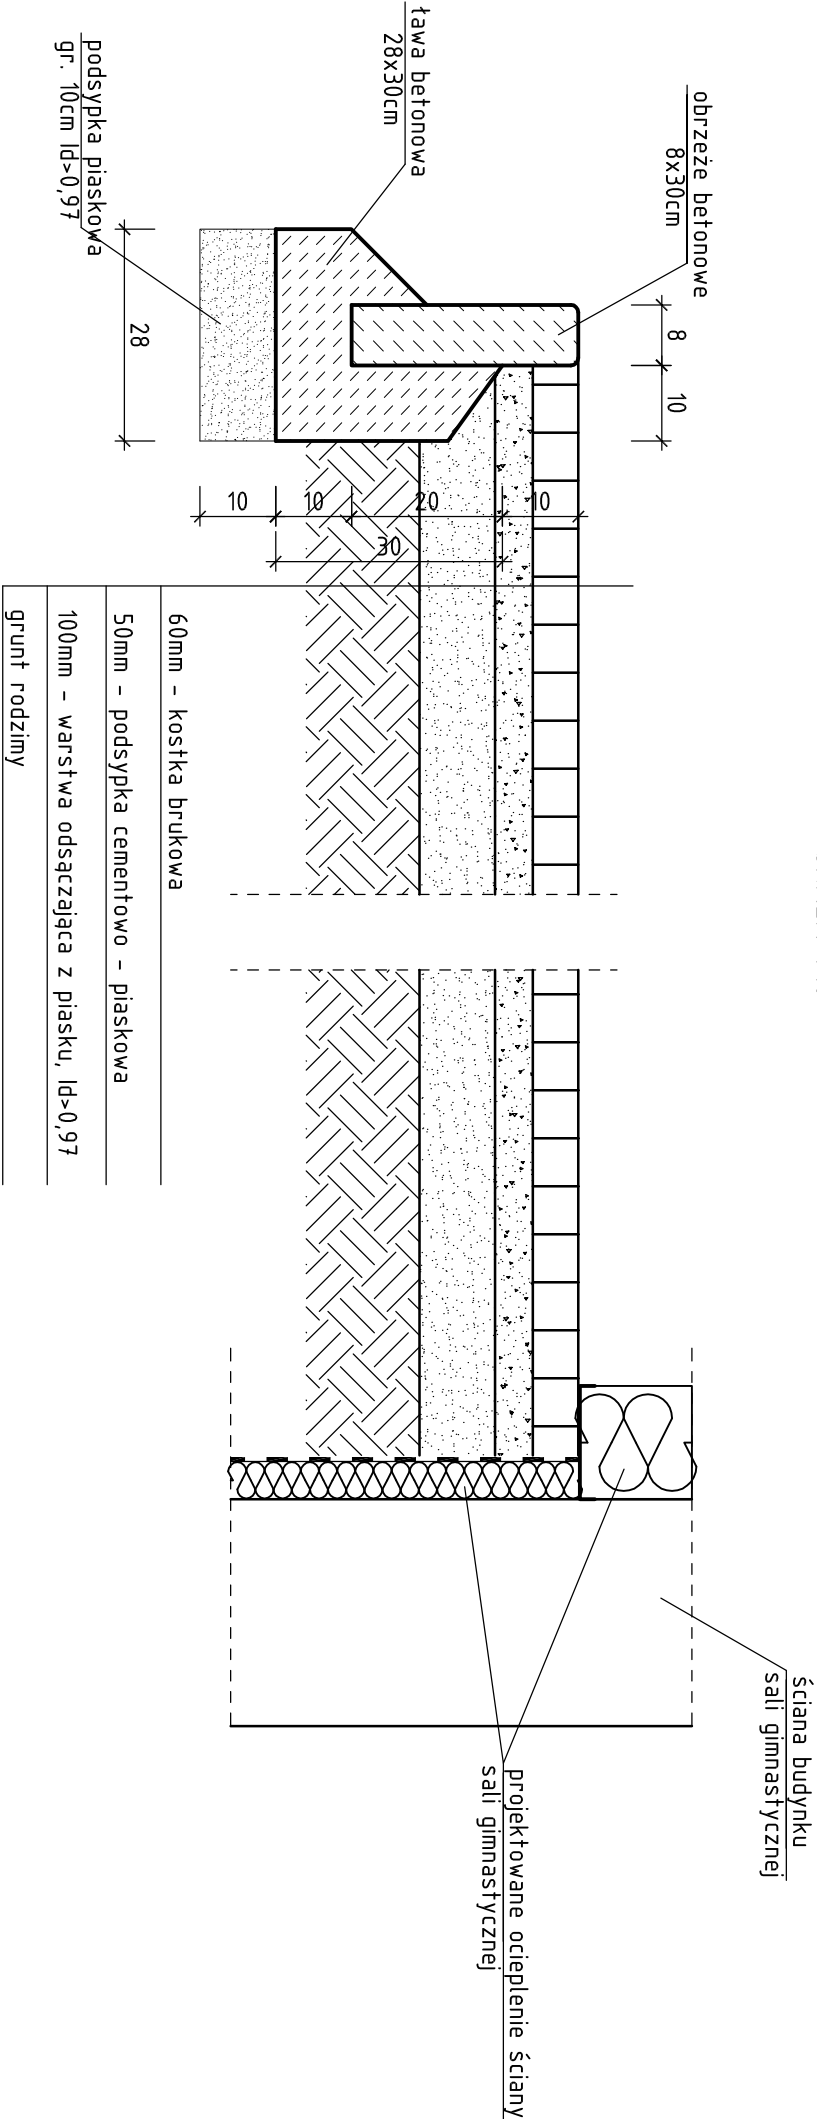

<div><div><div><div><div><div>JK</div><div>PROJEKT</div></div></div><div><div><div><i>PRACOWNIA PROJEKTOWA</i></div></div></div></div><div><div><div>37-403 Jastkowice</div><div>ul. Walewa 9</div><div>tel/fax:15-642-5550</div><div>tel kom: 601 292 790</div><div>e-mail:jkprojekt@interia.eu</div></div></div></div></div>					
Opis: PRZEBUDOWA SALI GIMNASTYCZNEJ W ZESPOLE SZKOL POWIATOWYCH NR 2, PODCZAS DLA NIEPEŁNOSPRAWNYCH I SCHODY ZEWNĘTRZNE, INSTALACJA WEWNĘTRZNA KANALIZACJI SANITARNEJ					
Adres:		DZ. NR EWID. 64/11, 64/2, 64,9 OBRĘB: 3- CENTRUM UL. 1-GO SIERPNIA 26, 37-450 STAŁOWA WOLA			
Inwestor:		POWIAT STAŁOWOWOLSKI UL. PODLESNA 15 37-450 STAŁOWA WOLA			
Funkcja	Imię Nazwisko	Nr i specjalność uprawnień	Podpis		
PROJEKTOWAŁ	mgr inż. JERZY KONOPKA	PDK/0136/PWOK/06	konstrukcyjno-budowlana		
SPRAWDZIŁ	inż. ZBIGNIEW KONOPKA	33.46/Tbg/78	konstrukcyjno-budowlana		
Brańsz:		Faza projektu: PROJEKT BUDOWLANY			
Skala:		Data projektu: 12.2015			
Nazwa rysunku					
PRZEKRÓJ PRZEZ CHODNIK					
Projekt nr:		Format rys:	Rys. nr:		
189/2015		A3	3PZT		
Zastrzegam się wszelkie prawa wynikające z ustawy o prawie autorskim. Rysunek niniejszy nie może być w całości lub w części przepisywany, uzupełniany lub odwołany, kopiowany, bez pisemnej zgody firmy JKPROJEKT w Jastkowicach					