



RZUT BOISKA DO BADMINTONA

SKALA 1:100

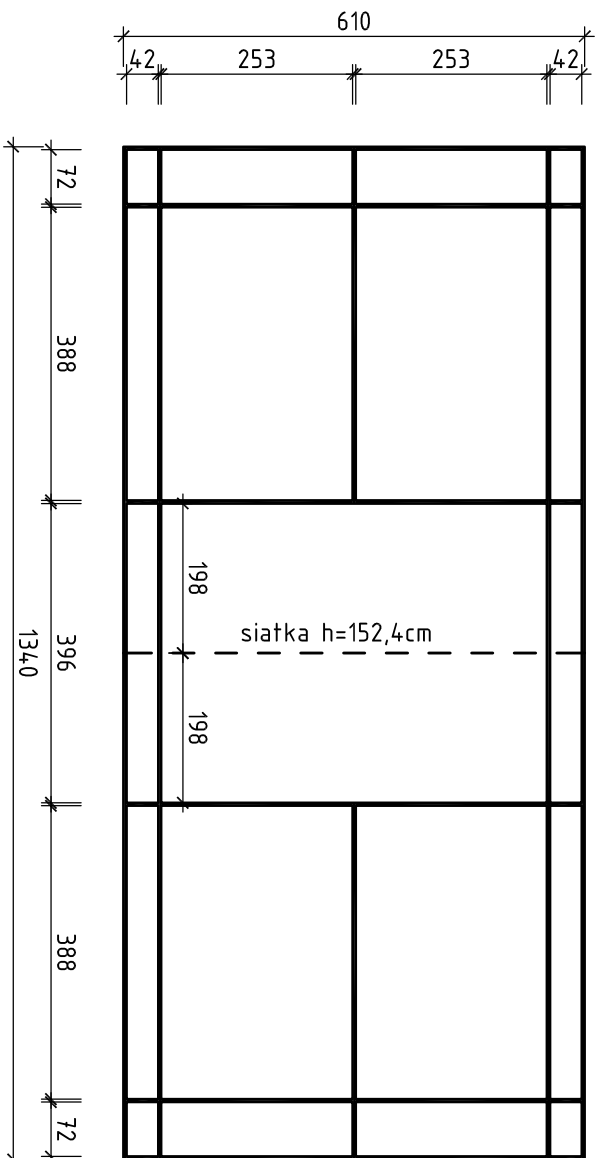

UWAGI

- 1) Wymiary w cm
- 2) Szerokość lini 4cm
- 3) Długość lini $\approx 100,2$ cm

		37-403 Jaskowice ul. Walowa 9 tel/fax: 15-642-5650 tel kom: 601 292 790 e-mail: jkprojekt@interia.eu	
PRACOWNIA PROJEKTOWIA		PRZEBUDOWA SALI GIMNASTYCZNEJ W ZESPOLIE SZKOL POMADGIMNAZJALNYCH NR 2	
Adres:	DZ. NR EWID. 64/11, 64/2 OBRĘB: 3- CENTRUM UL. 1-60 SIERPPIA 26, 37-450 STALOWA WOLA		
Inwestor:	POWIAT STALOWOWOLSKI		
Funkcja	Imię Nazwisko	Nr. uprawnień i specjalność	Podpis
PROJEKTOWAŁ	mgr inż. arch. JOWITA CHMURA	2/PKOKK/2012 architektoniczna	
SPRAWDZIŁ	mgr inż. arch. MAREK GIERULSKI	29/Tbg/93 architektoniczna	
Branża: ARCHITEKTONICZNA	Faza projektu: PROJEKT BUDOWLANY		
Skala: 1:100	Data projektu: 12.2015		
Nazwa rysunku			
RZUT BOISKA DO BADMINTONA			
Projekt nr: 189/2015	Format rys.: 297x420	Rys. nr: 18	

Zastrzegam się wszelkie prawa wynikające z Ustawy o prawie autorskim. Rysunek niniejszy nie może być w całości lub w części przyswajany, kopiowany lub odtwarzany komputernie, bez planownej zgody Inny, JKOProjekt w Jaskowicach