RZUT PRZYZIEMIA

SKALA 1:50

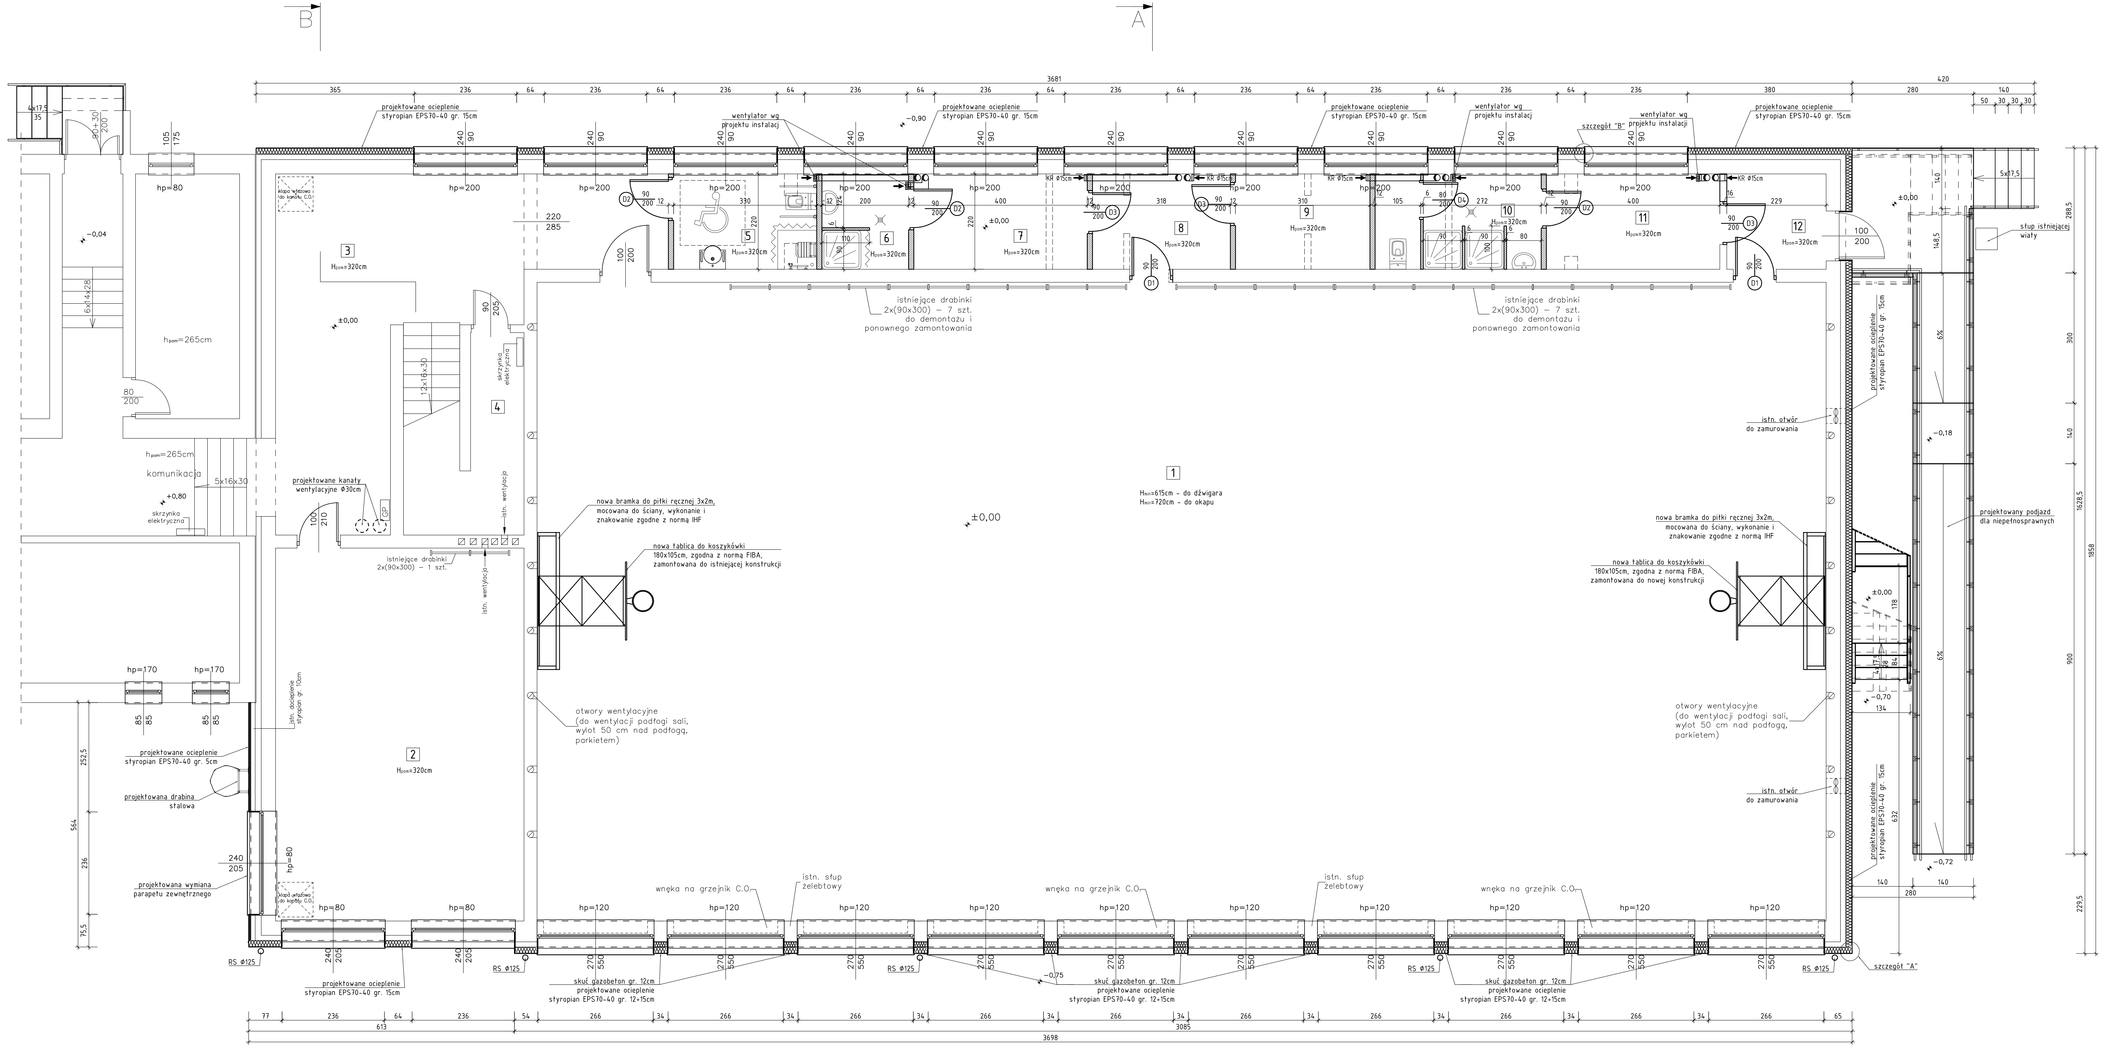

ZESTAWIENIE POMESZCZEŃ

Lp.	Pomieszczenie	Posadzka	Pow. [m²]
1	Sala gimnastyczna	parkiet	437,92
2	Siłownia	PVC + wykładzina dywanowa	49,28
3	Komunikacja	płytki lastryko	40,12
4	Pom. gospodarcze	płytki lastryko	5,75
5	WC niepełnosprawnych	płytki gresowe	7,25
6	Umywalnia	płytki gresowe	4,40
7	Pokój nauczycieli WF	płytki gresowe	8,80
8	Przedsionek	płytki lastryko	6,30
9	Magazyn sprzętu	płytki lastryko	6,82
10	Natryski	płytki gresowe	8,42
11	Szatnia	płytki gresowe	8,80
12	Komunikacja	płytki lastryko	5,04
		RAZEM	589,31

OZNACZENIA:

- Proj. ocieplenie ściany styropianem EPS70-040 gr. 15cm
- Proj. ocieplenie ściany styropianem EPS70-040 gr. 5cm
- Proj. ściany z cegły kl.15 na zaprawie cem.-wap. o wytrzymałości 5MPa
- Proj. ściany z cegły kl.15 na zaprawie cem.-wap. o wytrzymałości 5MPa
- Projektowane drzwi
- Istniejące ściany
- Elementy do wyburzenia

JKPROJEKT PRACOWNIA PROJEKTOWA		37-403 Jastkowice ul. Wiślowa 8 tel/fax 15-642-6050 tel kom: 601 292 790 e-mail:jkprojekt@interia.eu	
Obiekt:	PRZEBUDOWA SALI GIMNASTYCZNEJ W ZESPOLE SZKÓŁ PONADGIMNAZJALNYCH nr 2		
Adres:	DZ. NR EWID. 64/11, 64/3 OBRĘB: 3–CENTRUM UL. 1-GO MAJA 1, 37-450 STALOWA WOLA		
Inwestor:	POWIAT STALOWOWOLSKI UL. PODLESNA 11 37-450 STALOWA WOLA		
Funkcja	Imię Nazwisko	Nr uprawnień/ podpis	Podpis
PROJEKTOWAŁ	mgr inż. arch. JOWITA CHMURA	2/PKOK/2012 architektoniczna	
SPRAWDZIŁ	mgr inż. arch. MAREK GIERULSKI	29/Tp/93 architektoniczna	
BRANŻA: ARCHITEKTONICZNA		Fazy projektu: PROJEKT BUDOWLANY	
Skala: 1:50		Data: 12.2015	
Nazwa rysunku: RZUT PRZYZIEMIA			
Projekt nr: 189/2015		Format rys: 594x1188	Rys. nr: 1

Informacje dla wszelkiej prawa autorskiego z Ustawy o prawie autorskim. Kopiowanie całości lub fragmentów projektu bez zgody autora zabronione. Projekt nie podlega ogólnej ochrony. APPROVED® is a trademark