RZUT PIĘTRA

SKALA 1:50

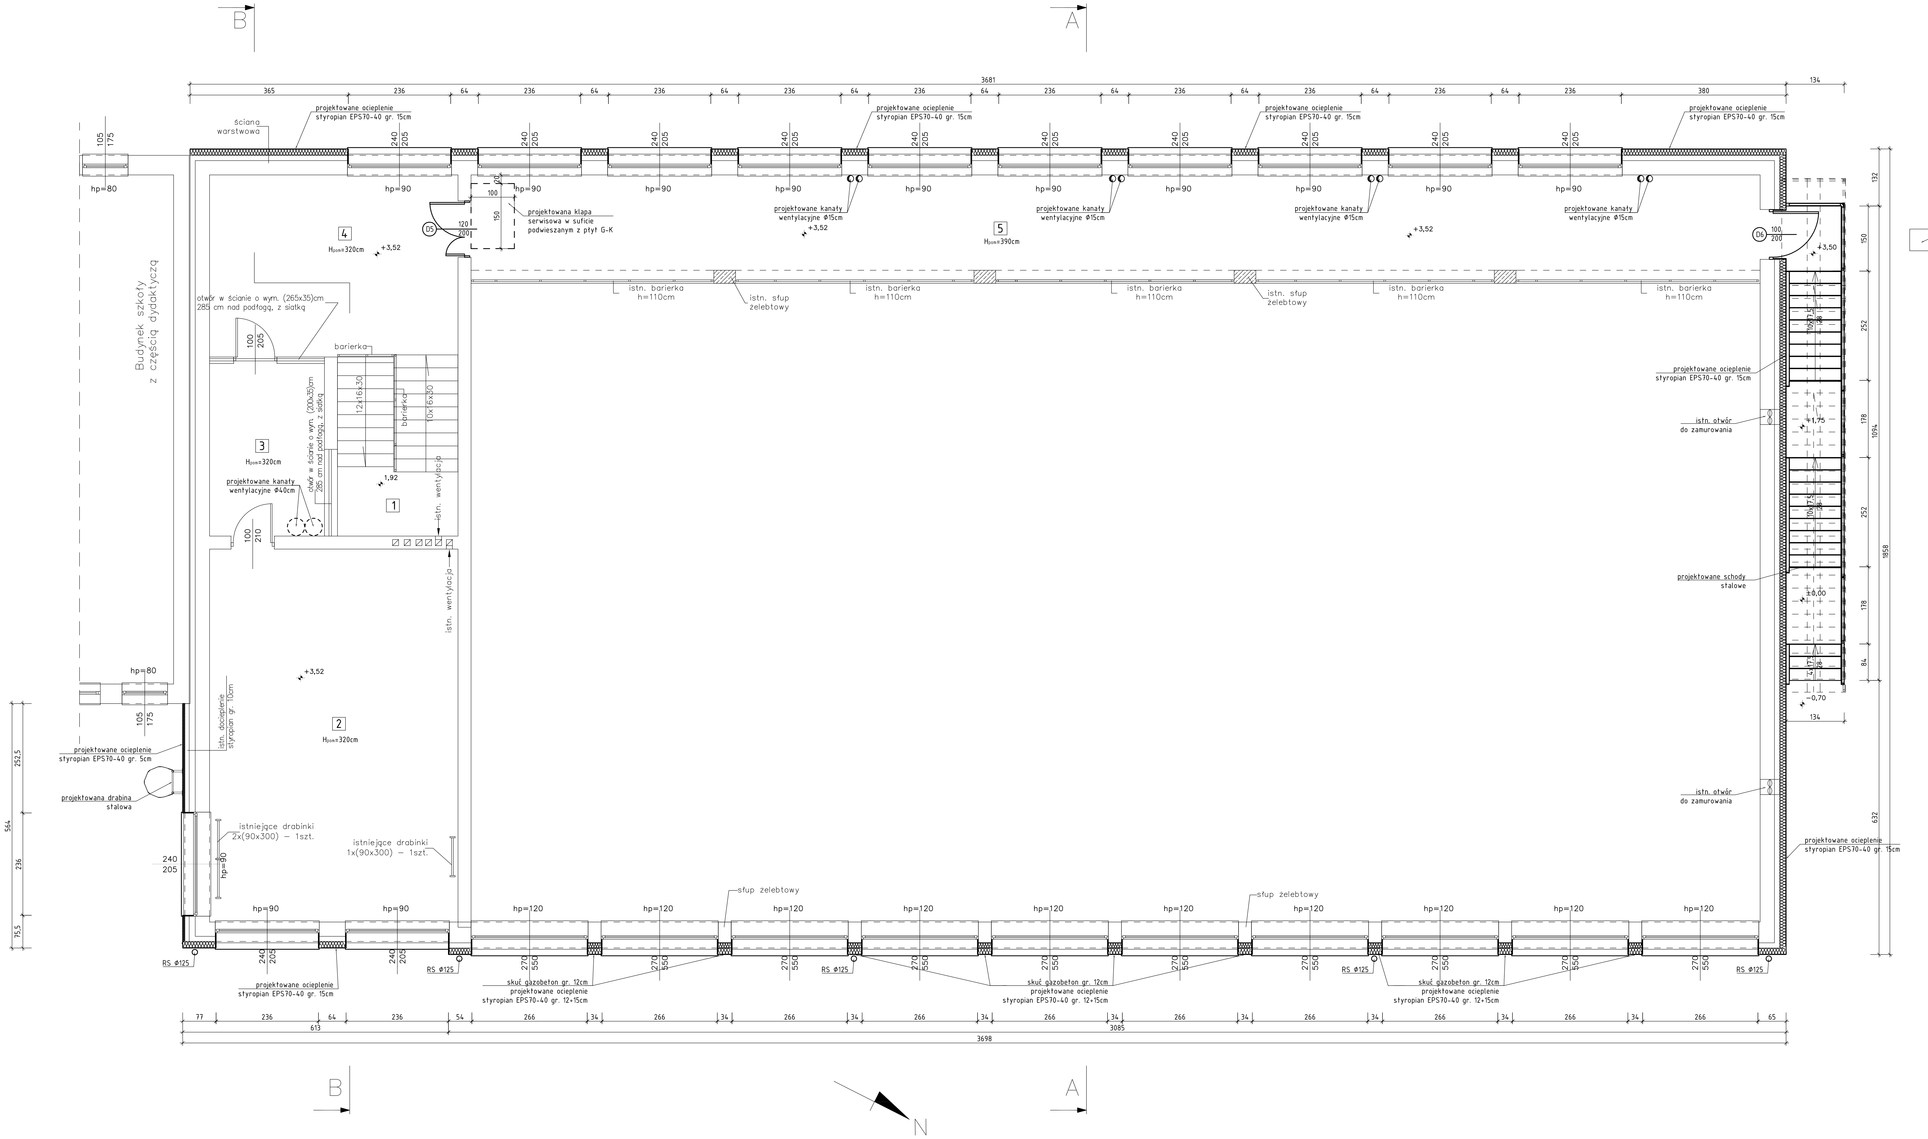

ZESTAWIENIE POMIESZCZEŃ			
Lp.	Pomieszczenie	Posadzka	Pow. [m²]
1	Schody	płytki lastryko	11,48
2	Sala treningowa	guma + mały piankowe	49,28
3	Przebieralnia	płytki lastryko	10,55
4	Komunikacja	płytki lastryko	23,38
5	Antresola	płytki lastryko	73,73
		RAZEM:	168,82

OZNACZENIA:

- Proj. ocieplenie ściany styropianem EPS70-040 gr. 15cm
- Proj. ocieplenie ściany styropianem EPS70-040 gr. 5cm
- Projektowane drzwi
- Istniejące ściany

JKPROJEKT PRACOWNIA PROJEKTOWA	37-403 Jastkowice, ul. Wiślana 8, tel/fax 15 642-6050, tel kom: 601 292 790, e-mail:biuro@jkmeble.eu	
Obiekt:	PRZEBUDOWA SALI GIMNASTYCZNEJ W ZESPOLE SZKÓŁ PONADGIMNAZJALNYCH nr 2	
Adres:	DZ. NR EWID. 64/11, 64/3 OBRĘB: 3- CENTRUM UL. 1-GO MAJA 1, 37-450 STALOWA WOLA	
Inwestor:	POWIAT STALOWOWOLSKI UL. PODLESNA 11, 37-450 STALOWA WOLA	
Funkcja	Imię Nazwisko	Nr uprawnień/ podpis	Podpis
PROJEKTOWAŁ:	mgr inż. arch. JOWITA CHMURA	2/PKOK/2012 architektura	
SPRAWDZIŁ:	mgr inż. arch. MAREK GIERULSKI	29/Tp/93 architektura	
Branża:	ARCHITEKTONICZNA	Fazy projektu: PROJEKT BUDOWLANY	
Skala:	1:50	Data: 12.2015	
Nazwa rysunku:	RZUT PIĘTRA		
Projekt nr:	189/2015	Format rys: 594x1188	Rys. nr: 2

Informacje dla wszelkiej prawa autorskiego z dnia 4 czerwca 1994 roku. Wszelkie kopiowanie, rozpowszechnianie, przetwarzanie lub wykorzystywanie bez pisemnej zgody firmy JKPROJEKT jest zabronione!