


SKALA 1:50

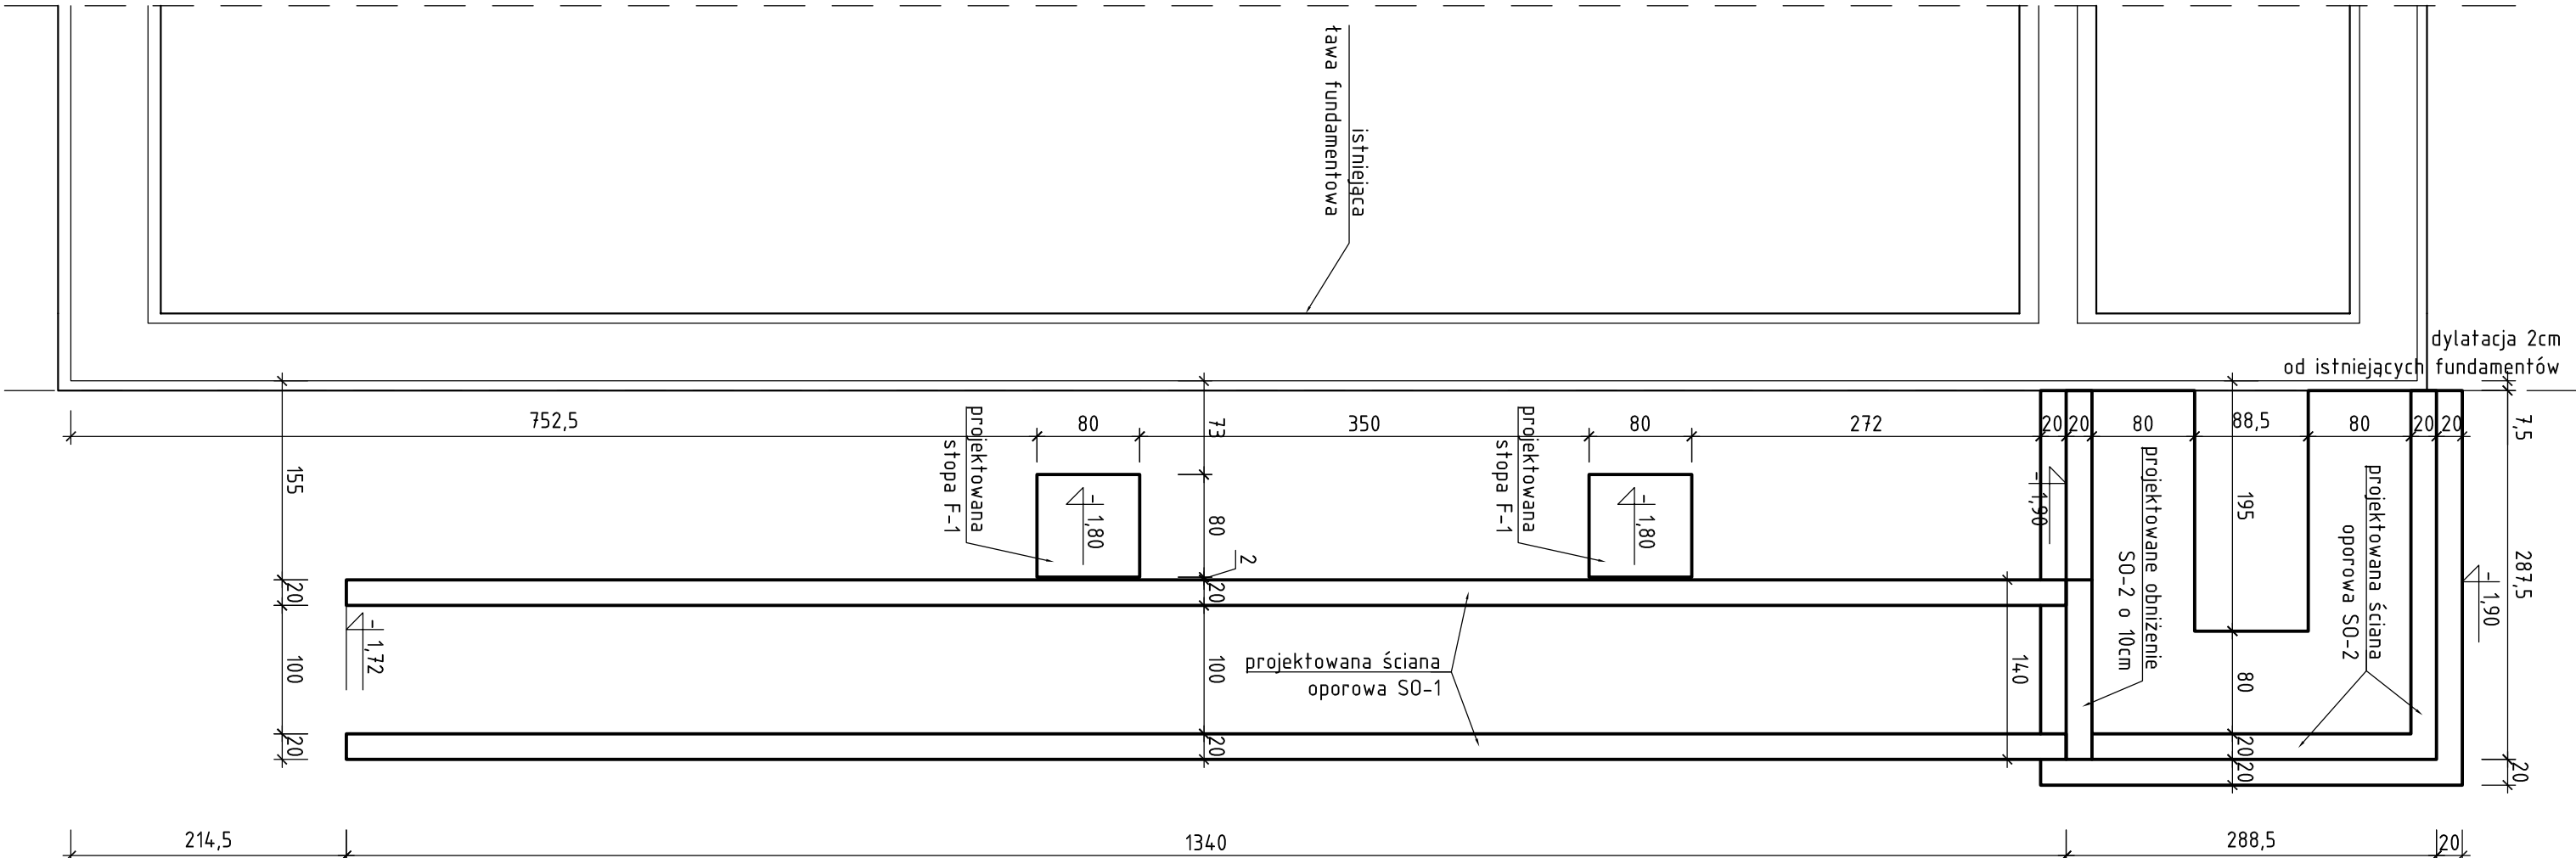

37-403 Jastkowice			
ul. Wielonia 9			
tel/fax: 15-642-5650			
tel/kom: 601 282 790			
e-mail: jprojekt@interia.eu			
Obrótek:	PRZEBUDOWA SĄL GIMNASTYCZNEJ W ZESPÓLE SZKOŁ FUNDUSZOWYCH AL. 100 LEŚN. NR. 2		
Adres:	DZ NR EMB. 64/11, 64/2 OBRĘB 3, CENTRUM UL. 100 LEŚNIA 26, 37-450 STALOWA WOLA		
Inwestor:	POWIAT STALOWOWOLSKI UL. PODLEŚN. 15, 37-450 STALOWA WOLA		
Funkcja	Imię i nazwisko	Nr uprawnień	Podpis
PROJEKTOWAŁ	mgr inż. JERZY KONOPKA	PDK/01/36/PDK/06 konstrukcyjno-budowlana	
SPRAWDZIŁ	inż. ZBIGNIEW KONOPKA	331/bg/78 konstrukcyjno-budowlana	
Branża:	Faza projektu:		
KONSTRUKCYJNA	PROJEKT BUDOWLANY		
Skala:	Data projektu:		
1:50	12.2015		
Nazwa rysunku			
RZUT FUNDAMENTÓW			
Projekt nr:	Format rys:	Rys. nr:	
189/2015	420X/420	1K	

Zastrzegam dla wszelkich prawnie wyłączone z Ustawy o prawie autorskim. Rysunek niniejszy jest w całości czy w części przedmiotem, zastrzeżeniem lub odstępem kowalnickim, bez planu rysu. Inny. PROJEKT JEW. Jastkowice