RZUT SCHODÓW

SKALA 1:50

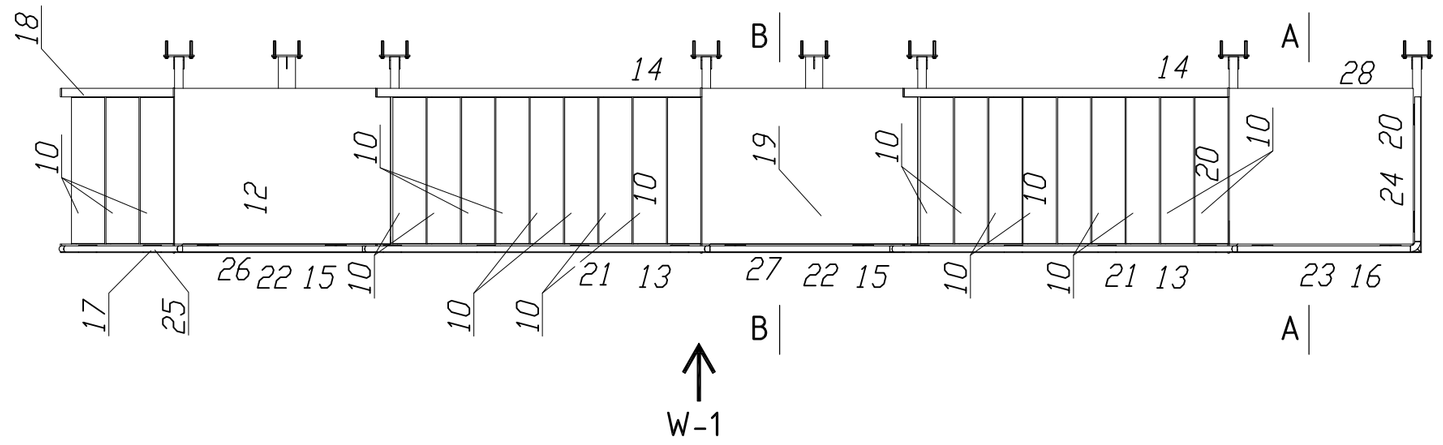

PERSPEKTYWA SCHODÓW

SKALA 1:50

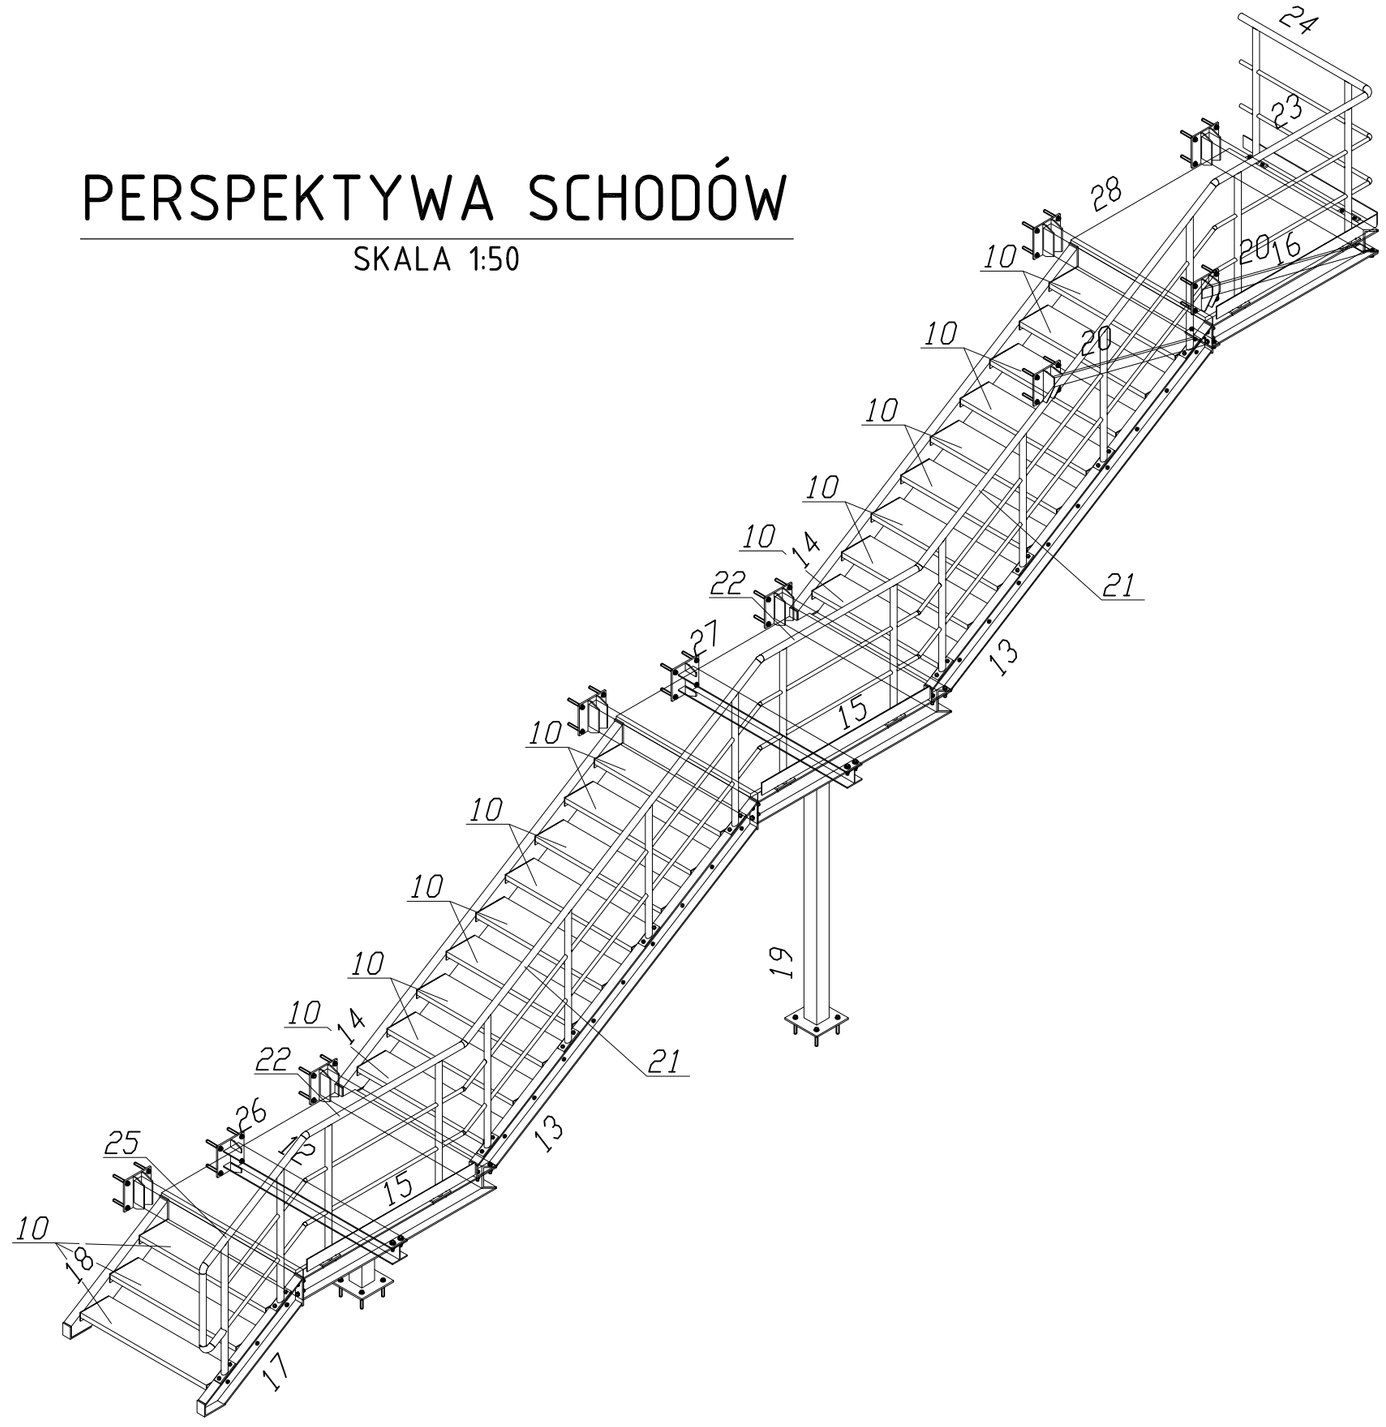

PRZEKRÓJ A-A

SKALA 1:50

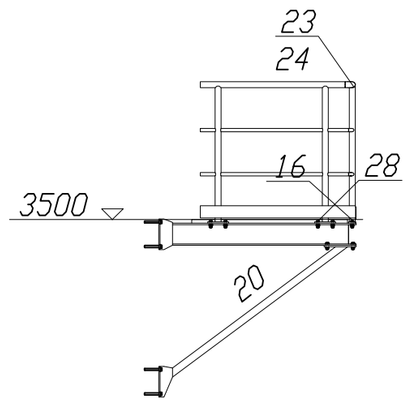

PRZEKRÓJ B-B

SKALA 1:50

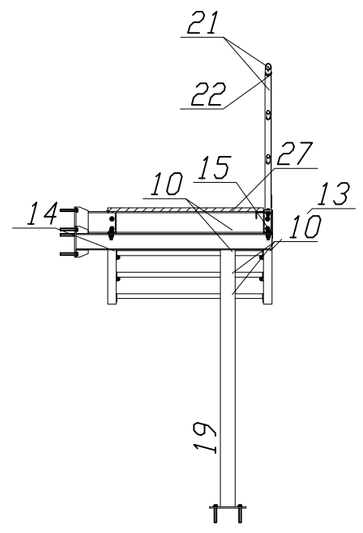

WIDOK W-1

SKALA 1:50

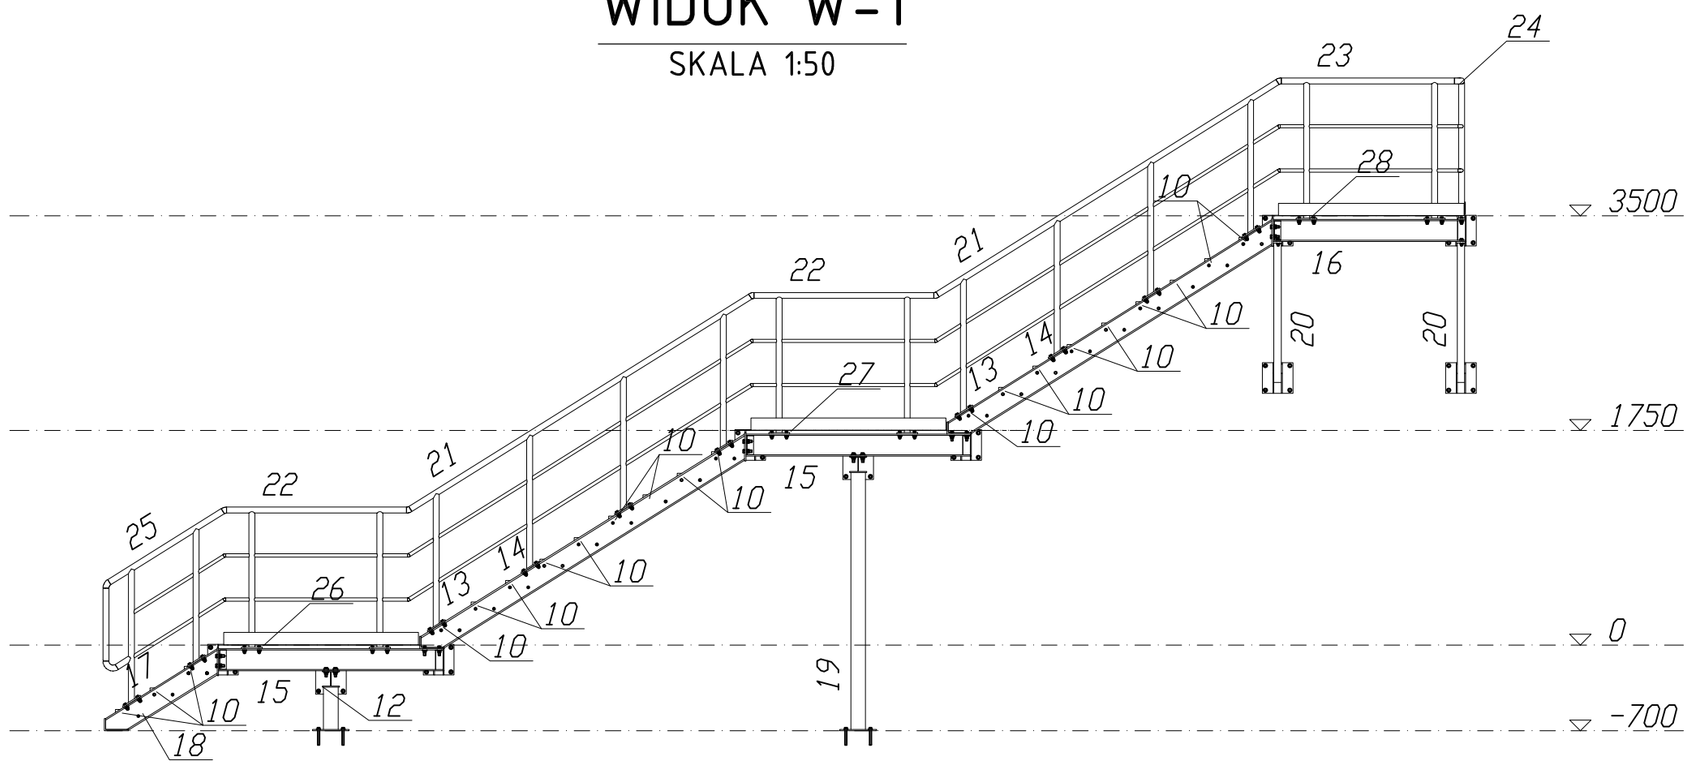

UWAGI:

- Poziom +/- 0,00 wg projektu architektury
- Nie skalować wymiarów na rysunkach.
  Tylko wymiary opisane są ważne
- Wszystkie wymiary sprawdzić w naturze
- Stal konstrukcyjna wg PN-EN 10025 - patrz wykazy na rys warszt:
  całość konstrukcji - S235JR
- Klasa 2 konstrukcji wg. PN-B-06200
- Badanie spoin:
  poziom jakości złączy spawanych "C" wg. PN-EN 25817
  poziom akceptacji spoin "3" wg. PN-EN 1712
  poziom jakości spawalnictwa standardowy wg. PN-EN 729-3
  zakres badań poł. warsztatowych wg p. 9.4.2.b PN-B-06200
  zakres badań poł. montażowych wg tab. 19 PN-B-06200
- Wykonanie spoin:
  drut spawalniczy SG2
  elektroda OK48
- Śruby - ocynkowane:
  M12/16 - kl. 4.6(4), 5.6(5), 10.9(10)
- Kotwy HILTI - ocynkowane:
  HIT-HY 200A + HIT-V (8.8) M16
- Nie dopuszcza się przewiercania prętów zbrojeniowych
- Połączenia śrubowe zakładkowe kat.A
- Połączenia śrubowe doczołowe sprężane kat.D
- Połączenia spoiną pachwinową a=0,5 gr. łączonych elem.
- Zabezpieczenie antykorozyjne:
  ocynk ogniowy

JK PROJEKT
PRACOWNIA PROJEKTOWA
37-403 Jastkowice
ul. Wałowa 9
tel/fax:15-642-5650
tel kom: 601 292 790
e-mail:jkprojekt@interia.eu

Obiekt:	PRZEBUDOWA SALI GIMNASTYCZNEJ W ZESPOLE SZKÓŁ PONADGIMNAZJALNYCH NR 2
Adres:	DZ. NR EWID. 64/11, 64/2 OBRĘB: 3- CENTRUM UL. 1-GO SIERPNIA 26, 37-450 STALOWA WOLA
Inwestor:	POWIAT STALOWOWOLSKI UL. PODLEŚNA 15 37-450 STALOWA WOLA

Funkcja	Imie Nazwisko	Nr. uprawnień i specjalność	Podpis
PROJEKTOWAŁ	mgr inż. JERZY KONOPKA	PDK/0136/PWOK/06 konstrukcyjno-budowlana	
SPRAWDZIŁ	inż. ZBIGNIEW KONOPKA	33/Tbg/78 konstrukcyjno-budowlana	

Branża: KONSTRUKCYJNA	Faza projektu: PROJEKT BUDOWLANY
Skala: 1:50	Data projektu: 12.2015

Nazwa rysunku

RZUT I SCHEMATY SCHODÓW

Projekt nr:	Format rys:	Rys. nr:
189/2015	420x594	5K

Zastrzega się wszelkie prawa wynikające z Ustawy o prawie autorskim. Rysunek niniejszy nie może być w całości lub w części przerysowany, uzupełniony lub odsłaniany komukolwiek, bez pisemnej zgody firmy JKPROJEKT w Jastkowicach