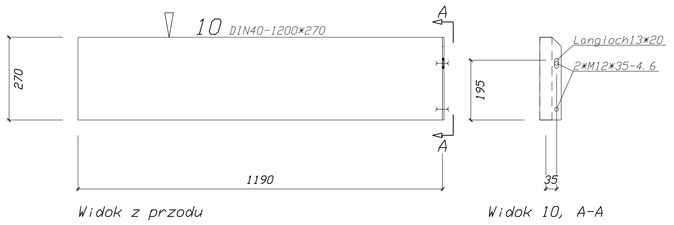

Widok z przodu

Widok 10, A-A

Sztuk	Śruby	Norma	Materiał	Waga	Uzn.
2	M12×35	7990	4.6	0.16	Montażowe

×× Zestawienie dla jednego elementu wysyłkowego-Poz. 10 Suma 21/21 × Wykonać

Nr.	Trw	Poz.	Nazwa	Sztuk	Profil	Materiał	Długość	Waga	Uzn.
1	2	10	STUFE	1	DIN40-1200×270	S235JRG2	1200	25.50	

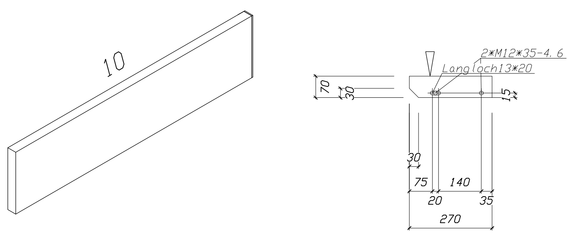

Widok z przodu

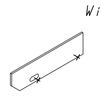

Sztuk	Śruby	Norma	Materiał	Waga	Uzn.
2	M12×35	7990	4.6	0.16	Montażowe

×× Zestawienie dla jednego elementu wysyłkowego-Poz. 11 Suma 21/21 × Wykonać

Nr.	Trw	Poz.	Nazwa	Sztuk	Profil	Materiał	Długość	Waga	Uzn.
1	2	11	STUFE	1	DIN40-1200×270	S235JRG2			

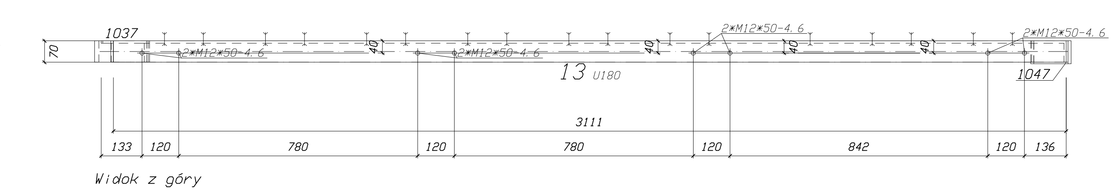

Widok z góry

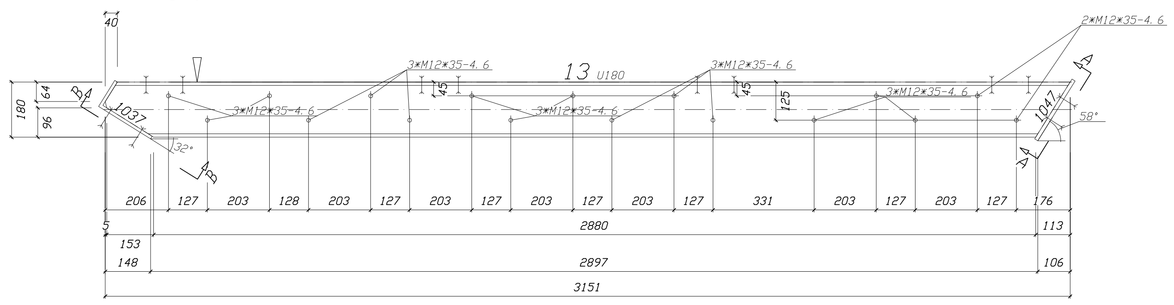

Widok z przodu

Sztuk	Śruby	Norma	Materiał	Waga	Uzn.
17	M12×35	7990	4.6	1.37	Montażowe
8	M12×50	7990	4.6	0.75	Montażowe
2	M16×60	82101	8.8	0.34	Montażowe
2	M16×65	82101	8.8	0.35	Montażowe
Waga całkowita (kg)				2.82	

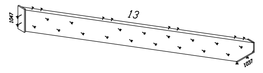

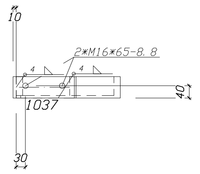

Widok 13, B-B

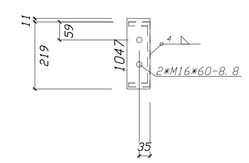

Widok 13, A-A

×× Zestawienie dla jednego elementu wysyłkowego-Poz. 13 Suma 2/2 × Wykonać

Nr.	Trw	Poz.	Nazwa	Sztuk	Profil	Materiał	Długość	Waga	Uzn.
1	2	13	POLICZEK	1	U180	S235JO	3151	69.31	
2	2	1037	WINKEL	1	L200×100×10	S235JRG2	70	1.61	
3	2	1047		1	FL75×12	S235JO	230	1.62	
Waga całkowita (kg)							72.55		
Gabaryty (W x S x D): 201 x 75 x 3189									

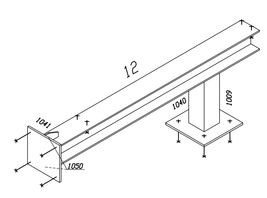

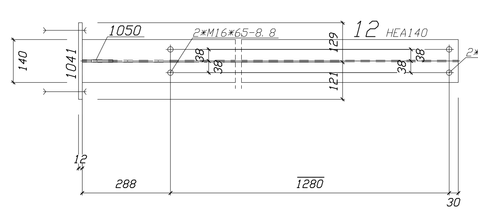

Widok z góry

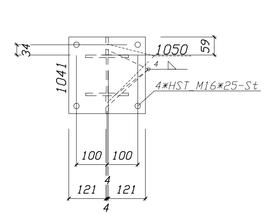

Widok 12, B-B

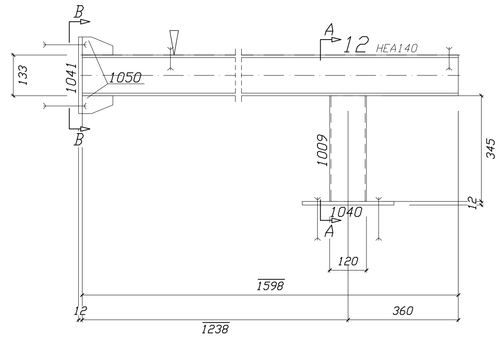

Widok z przodu

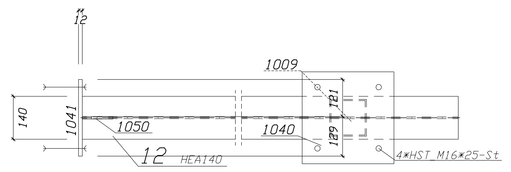

Widok z dołu

Sztuk	Śruby	Norma	Materiał	Waga	Uzn.
8	HSTM16×25		St		Montażowe
4	M16×65	82101	8.8	0.71	Montażowe
Waga całkowita (kg)				0.71	

×× Zestawienie dla jednego elementu wysyłkowego-Poz. 12 Suma 1/1 × Wykonać

Nr.	Trw	Poz.	Nazwa	Sztuk	Profil	Materiał	Długość	Waga	Uzn.
1	2	12	belka	1	HEA140	S235JR	1598	99.47	
2	2	1009	stupek	1	MSH120×4	S235JR	345	4.96	
3	2	1040		1	BL12×300	S235JR	300	8.48	
4	2	1041		1	BL12×250	S235JR	250	5.89	
5	2	1050		2	BL8×59	S235JR	100	0.73	
Waga całkowita (kg)							59.53		
Gabaryty (W x S x D): 549 x 300 x 1610									

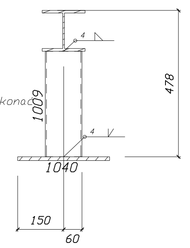

Przekrój 12, A-A

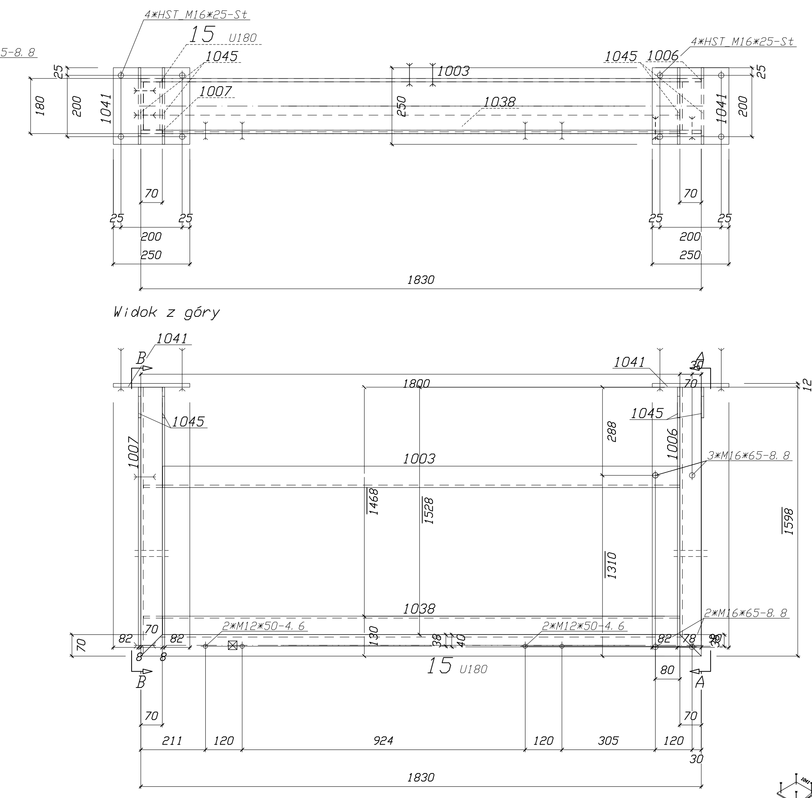

Widok z przodu

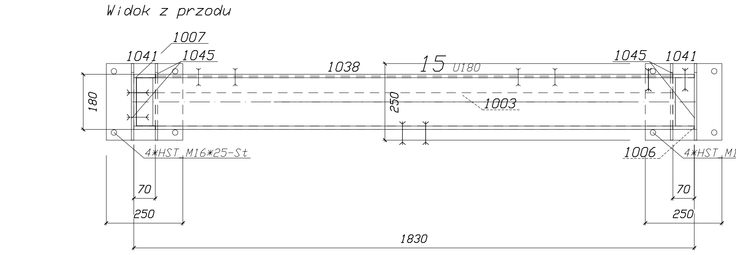

Widok z dołu

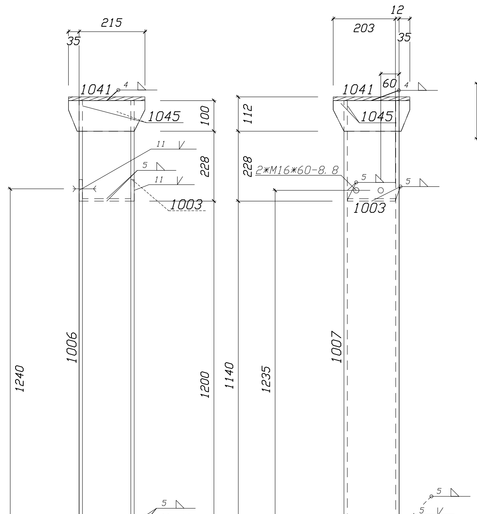

Widok z przodu

Widok 15, A-A

Widok 15, B-B

Sztuk	Śruby	Norma	Materiał	Waga	Uzn.
4	M12×50	7990	4.6	0.38	Montażowe
4	M16×60	82101	8.8	0.67	Montażowe
9	M16×65	82101	8.8	1.59	Montażowe
8	HSTM16×25		St		Montażowe
Waga całkowita (kg)				2.64	

×× Zestawienie dla jednego elementu wysyłkowego-Poz. 15 Suma 2/2 × Wykonać

Nr.	Trw	Poz.	Nazwa	Sztuk	Profil	Materiał	Długość	Waga	Uzn.
1	2	15	BELKA	1	U180	S235JO	1830	40.26	
2	2	1003	BELKA	1	U180	S235JO	1751	38.53	
3	2	1006	BELKA	1	U180	S235JO	1598	35.16	
4	2	1007	BELKA	1	U180	S235JO	1598	35.16	
5	2	1038	BELKA	1	L60×6	S235JO	1751	9.49	
6	2	1041		2	BL12×250	S235JR	250	11.78	
7	2	1045		4	BL8×100	S235JR	250	6.28	
Waga całkowita (kg)							176.65		
Gabaryty (W x S x D): 250 x 1610 x 2010									

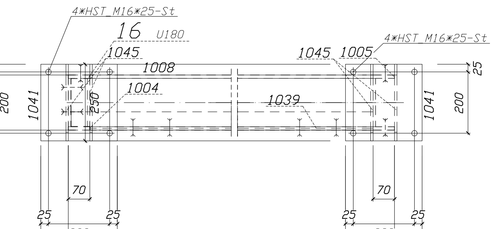

Widok z góry

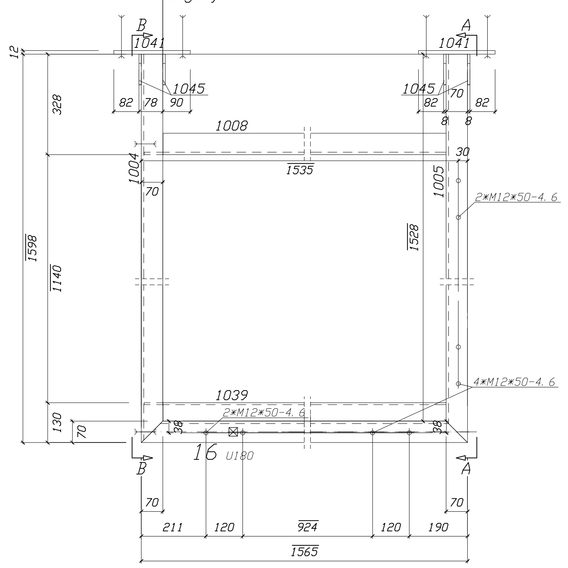

Widok z przodu

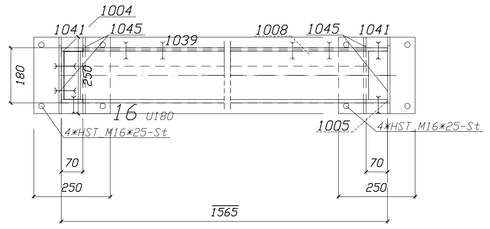

Widok z dołu

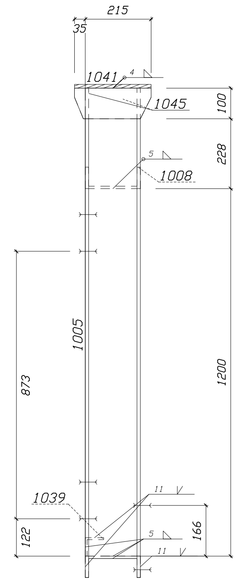

Widok 16, A-A

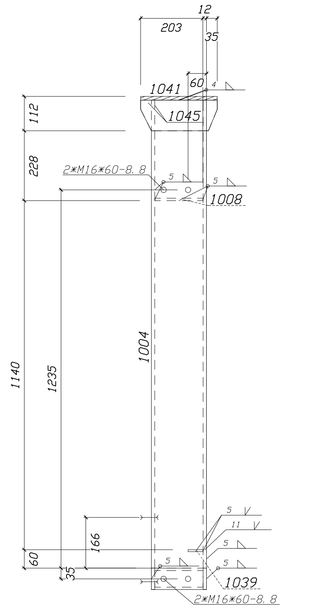

Widok 16, B-B

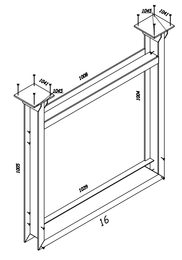

Sztuk	Śruby	Norma	Materiał	Waga	Uzn.
12	M12×50	7990	4.6	1.13	Montażowe
4	M16×60	82101	8.8	0.67	Montażowe
8	HSTM16×25		St		Montażowe
Waga całkowita (kg)				1:80	

×× Zestawienie dla jednego elementu wysyłkowego-Poz. 16 Suma 1/1 × Wykonać

Nr.	Trw	Poz.	Nazwa	Sztuk	Profil	Materiał	Długość	Waga	Uzn.
1	2	16	BELKA	1	U180	S235JO	1565	34.43	
2	2	1004	BELKA	1	U180	S235JO	1598	35.16	
3	2	1005	BELKA	1	U180	S235JO	1598	35.16	
4	2	1008	BELKA	1	U180	S235JO	1486	32.70	
5	2	1039	BELKA	1	L60×6	S235JO	1486	8.05	
6	2	1041		2	BL12×250	S235JR	250	11.78	
7	2	1045		4	BL8×100	S235JR	250	6.28	
Waga całkowita (kg)							163.55		
Gabaryty (W x S x D): 250 x 1610 x 1745									

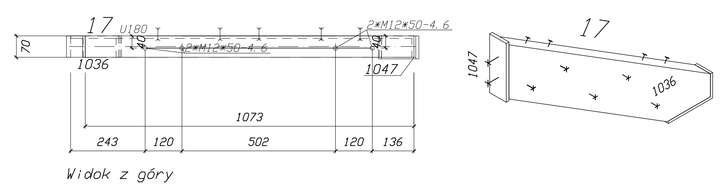

Widok z góry

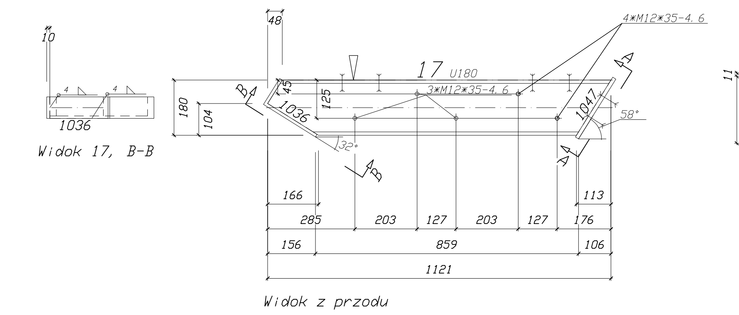

Widok z przodu

Widok 17, B-B

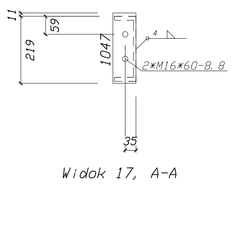

Widok 17, A-A

Sztuk	Śruby	Norma	Materiał	Waga	Uzn.
7	M12×35	7990	4.6	0.57	Montażowe
4	M12×50	7990	4.6	0.38	Montażowe
2	M16×60	82101	8.8	0.34	Montażowe
Waga całkowita (kg)				1.28	

×× Zestawienie dla jednego elementu wysyłkowego-Poz. 17 Suma 1/1 × Wykonać

Nr.	Trw	Poz.	Nazwa	Sztuk	Profil	Materiał	Długość	Waga	Uzn.
1	2	17	POLICZEK	1	U180	S235JO	1121	24.66	
2	2	1036	WINKEL	1	L200×100×10	S235JRG2	70	1.61	
3	2	1047		1	FL75×12	S235JO	230	1.62	
Waga całkowita (kg)							27.89		
Gabaryty (W x S x D): 201 x 75 x 1151									

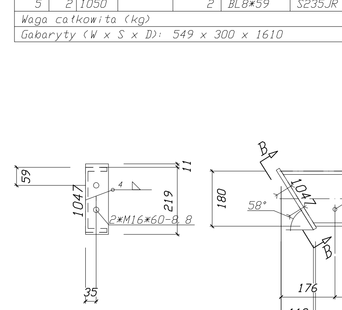

Widok 14, B-B

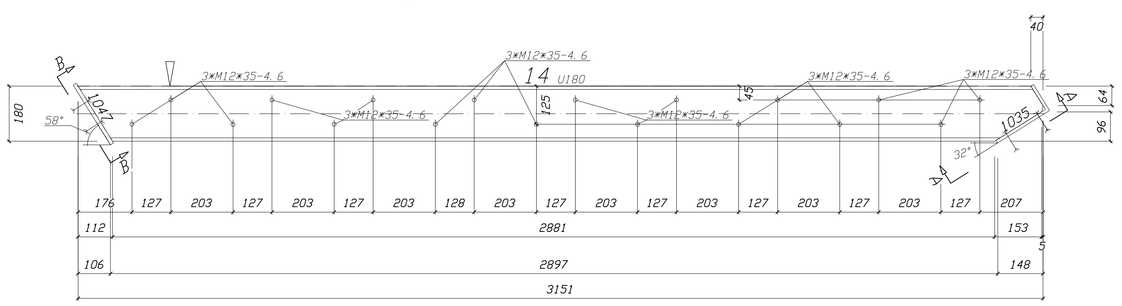

Widok z przodu

Sztuk	Śruby	Norma	Materiał	Waga	Uzn.
18	M12×35	7990	4.6	1.45	Montażowe
2	M16×60	82101	8.8	0.34	Montażowe
3	M16×65	82101	8.8	0.53	Montażowe
Waga całkowita (kg)				2.32	

×× Zestawienie dla jednego elementu wysyłkowego-Poz. 14 Suma 2/2 × Wykonać

Nr.	Trw	Poz.	Nazwa	Sztuk	Profil	Materiał	Długość	Waga	Uzn.
1	2	14	POLICZEK	1	U180	S235JO	3151	69.31	
2	2	1035	WINKEL	1	L200×100×10	S235JRG2	70	1.61	
3	2	1047		1	FL75×12	S235JO	230	1.62	
Waga całkowita (kg)							72.55		
Gabaryty (W x S x D): 201 x 75 x 3189									

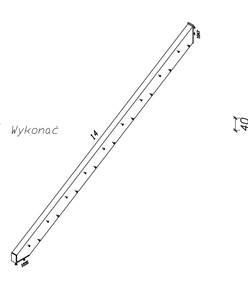

Widok 14, A-A

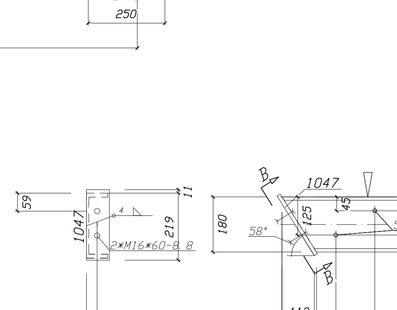

Widok 18, B-B

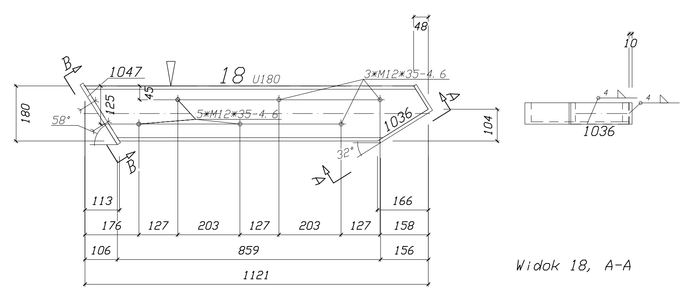

Widok z przodu

Widok 18, A-A

Sztuk	Śruby	Norma	Materiał	Waga	Uzn.
8	M12×35	7990	4.6	0.65	Montażowe
2	M16×60	82101	8.8	0.34	Montażowe
Waga całkowita (kg)				0.98	

×× Zestawienie dla jednego elementu wysyłkowego-Poz. 18 Suma 1/1 × Wykonać

Nr.	Trw	Poz.	Nazwa	Sztuk	Profil	Materiał	Długość	Waga	Uzn.
1	2	18	POLICZEK	1	U180	S235JO	1121	24.66	
2	2	1036	WINKEL	1	L200×100×10	S235JRG2	70	1.61	
3	2	1047		1	FL75×12	S235JO	230	1.62	
Waga całkowita (kg)							27.89		
Gabaryty (W x S x D): 201 x 75 x 1151									

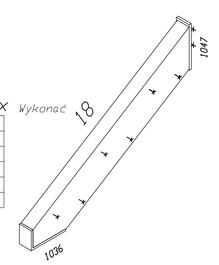

UWAGI:

- Poziom +/- 0,00 wg projektu architektury
- Nie skalować wymiarów na rysunkach. Tylko wymiary opisane są ważne
- Wszystkie wymiary sprawdzić w naturze
- Stal konstrukcyjna wg PN-EN 10025 – patrz wykazy na rys warszt: - całość konstrukcji – S235JR
- Klasa 2 konstrukcji wg. PN-B-06200
- Badanie spoin: poziom jakości złączy spawanych "C" wg. PN-EN 25817 poziom akceptacji spoin "3" wg. PN-EN 1712 poziom jakości spawalnictwa standardowy wg. PN-EN 729-3 zakres badań pot. warsztatowych wg p. 9.4.2.b PN-B-06200 zakres badań pot. montażowych wg tab. 19 PN-B-06200
- Wykonanie spoin: - drut spawalniczy SG2 elektroda OK48
- Śruby – ocynkowane: M12/16 – kl. 4.6(4), 5.6(5), 10.9(10)
- Kotwy HILTI – ocynkowane: HIT-HY 200A + HIT-V (8.8) M16
- Nie dopuszcza się przewierceń prętów zbrojeniowych
- Połączenia trubowe zakładkowe kat.A
- Połączenia trubowe doczołowe spr. kat.D
- Połączenia spoiną pachwinową a=0,5 gr. łączonych elem.
- Zabezpieczenie antykorozyjne: ocynk ogniowy

JKPROJEKT
PRACOWNIA PROJEKTOWA
37-403 Jastkowice
ul. Wallowa 8
tel/fax:15-643-56-00
tel kom: 601 292 790
e-mail:jkprojekt@interia.eu

Obiekt:	PRZEBUDOWA SALI GIMNASTYCZNEJ W ZESPOLE SZKÓŁ PONADGIMNAZJALNYCH W STALOWEJ WOLI
Adres:	UL. 1-GO SIERPNIA 26, 37-450 STALOWA WOLA DZIAŁKA NR EWID.6411, 6412, OBRĘB 3-CENTRUM
Inwestor:	POWIAT STALOWOWOLSKI UL. PODLEŚNA 11, 37-450 STALOWA WOLA

Funkcja	Imię Nazwisko	Nr. uprw.	Podpis
Projektował:	JERZY KONOPKA	PODOLSP/0606	
PROJEKTOWAŁ:			
SPRAWDZIŁ:	ZBIGNIEW KONOPKA	33.46/Tbg/78	

Branża: KONSTRUKCJA	Fazy projektu: PROJEKT BUDOWLANY
Skala: 1:10	Nr rysunku: St 2015
Nazwa rysunku:	EL. WYSYŁKOWE - POZ. 10 ÷ 18

Projekt nr: 169_2015	Rys. nr: St	Wersja: 000

Zastrzega się wszelkie prawa wynikające z Ustawy o prawie autorskim. Rysunek niniejszy nie może być w całości lub w części przerysowany, uzupełniony lub odczytywany komputerowo, bez pisemnej zgody firmy JERZY KONOPKA w Stalowej Woli