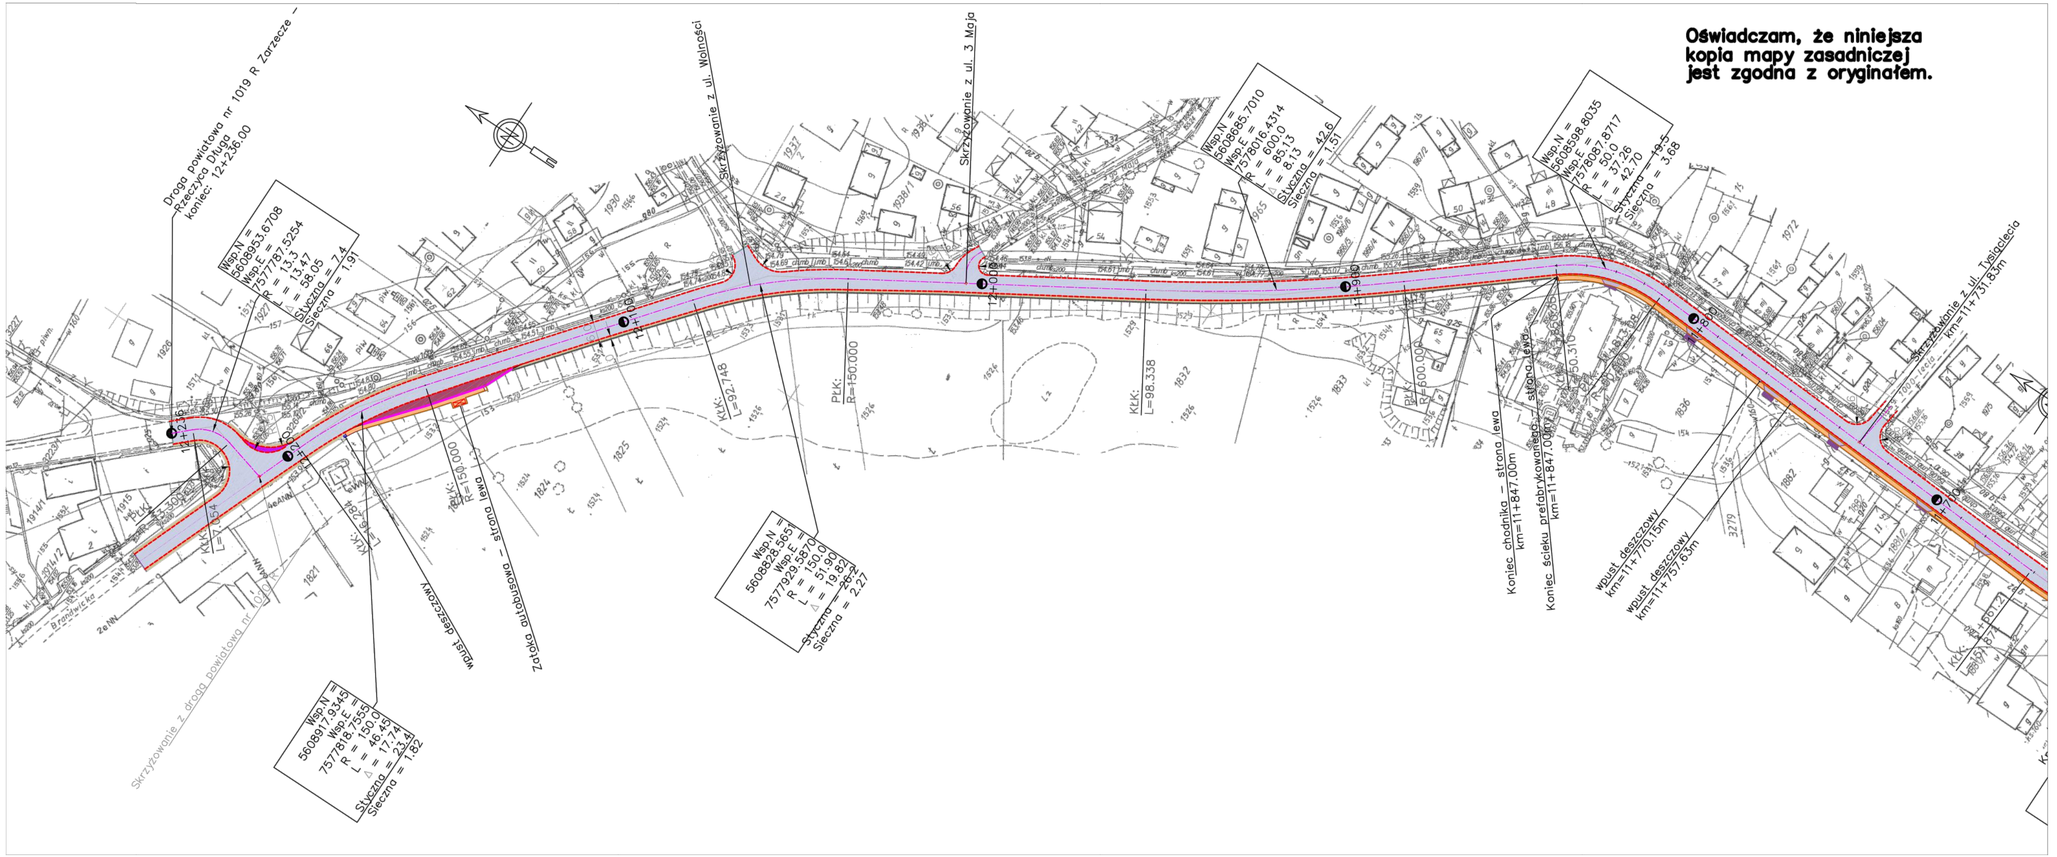

LEGENDA:

- krawędź jezdni bitumicznej
- krawędź pobocza utwardzonego
- ściek przyjezdniowy prefabrykowany lub z kostki brukowej betonowej gr. 8 cm
- rów ziemny umocniony elementami betonowymi z dnem infiltracyjnym (dren francuski)
- jezdnia bitumiczna
- kostka brukowa granitowa 12*12
- poszerzenia skrętów – kostka granitowa 10*10
- chodnik kostka bet. ∯ 6cm
- azyl kostka kolor bet. ∯ 6cm
- wyspy dzielące kostka kolor bet. ∯ 6cm
- zieleń
- ciąg pieszo – rowerowy naw. bitumiczna
- zjazd z kostki ∯ 8 cm
- zjazd część poza chodnikiem (mat. kamienny)
- zatoki autobusowe z kostki ∯ 10 cm
- pobocza gruntowe ulepszone mat. kamiennym
- pobocza bitumiczne
- rów kryty fi 300
- zakres robót
- krawężnik 20*30
- obrzeża 8*30

PRACOWNIA PROJEKTOWA "B&W"
Wojciech Nanek
tel. : 512-298-707
REGON: 830222324
NIP : 867-103-54-03
39-400 Tarnobrzeg ul. Zwierzyniecka 20/30 mail: nanekbwn@poczta.onet.pl

Inwestor:	Powiat Stalowowolski 37-450 Stalowa Wola, ul. Podleśna 15		Nr Rys. 2.5
Temat:	Przebudowa drogi powiatowej nr 1019R Zarzecze - Rzeczyca Długa na odcinku od skrzyżowania z DP nr 1024R w m. Pysznica do skrzyżowania z DP nr 1020R w m. Jastkowice		
Nazwa rysunku:	PROJEKT ZAGOSPODAROWANIA TERENU		
	Faza: Projekt budowlany	Data: VI. 2017 r.	Skala 1 : 1000
Branża	Funkcja / Imię i nazwisko:	Nr upr:	Podpis:
DROGOWA	Projektant: mgr inż. Wojciech NANEK	K-107/02	
	Sprawdził: inż. Zbigniew WYDRA	K-106/02	