



PROJEKT ZAGOSPODAROWANIA DZIAŁKI NR EWIDENCYJNY GRUNTÓW 102/9 POŁOŻONEJ W STAŁOWEJ WOLI PRZY UL. KWIATKOWSKIEGO Z LOKALIZACJĄ BUDYNKU JEDNOSTKI RATOWNICZO - GAŚNICZNEJ NR 2 OBJĘTEGO TERMOMODERNIZACJĄ. INWESTOR: POWIAT STAŁOWOWOLSKI Z SIEDZIBĄ PRZY UL. PODLEŚNEJ 15 W STAŁOWEJ WOLI.


SKALA 1:500

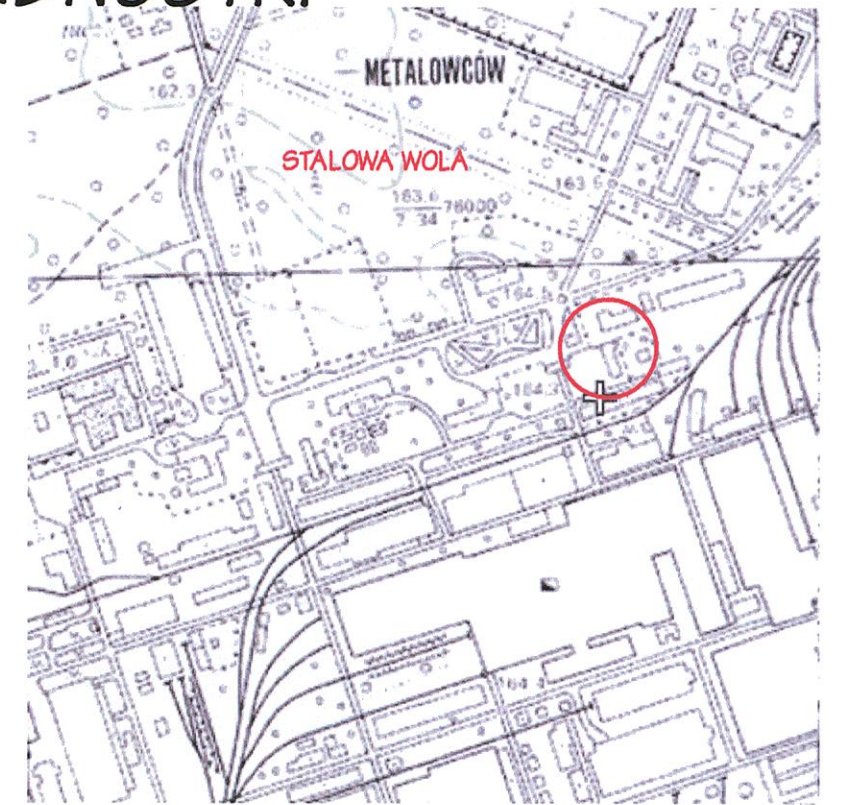

ORIENTACJA 1:10 000

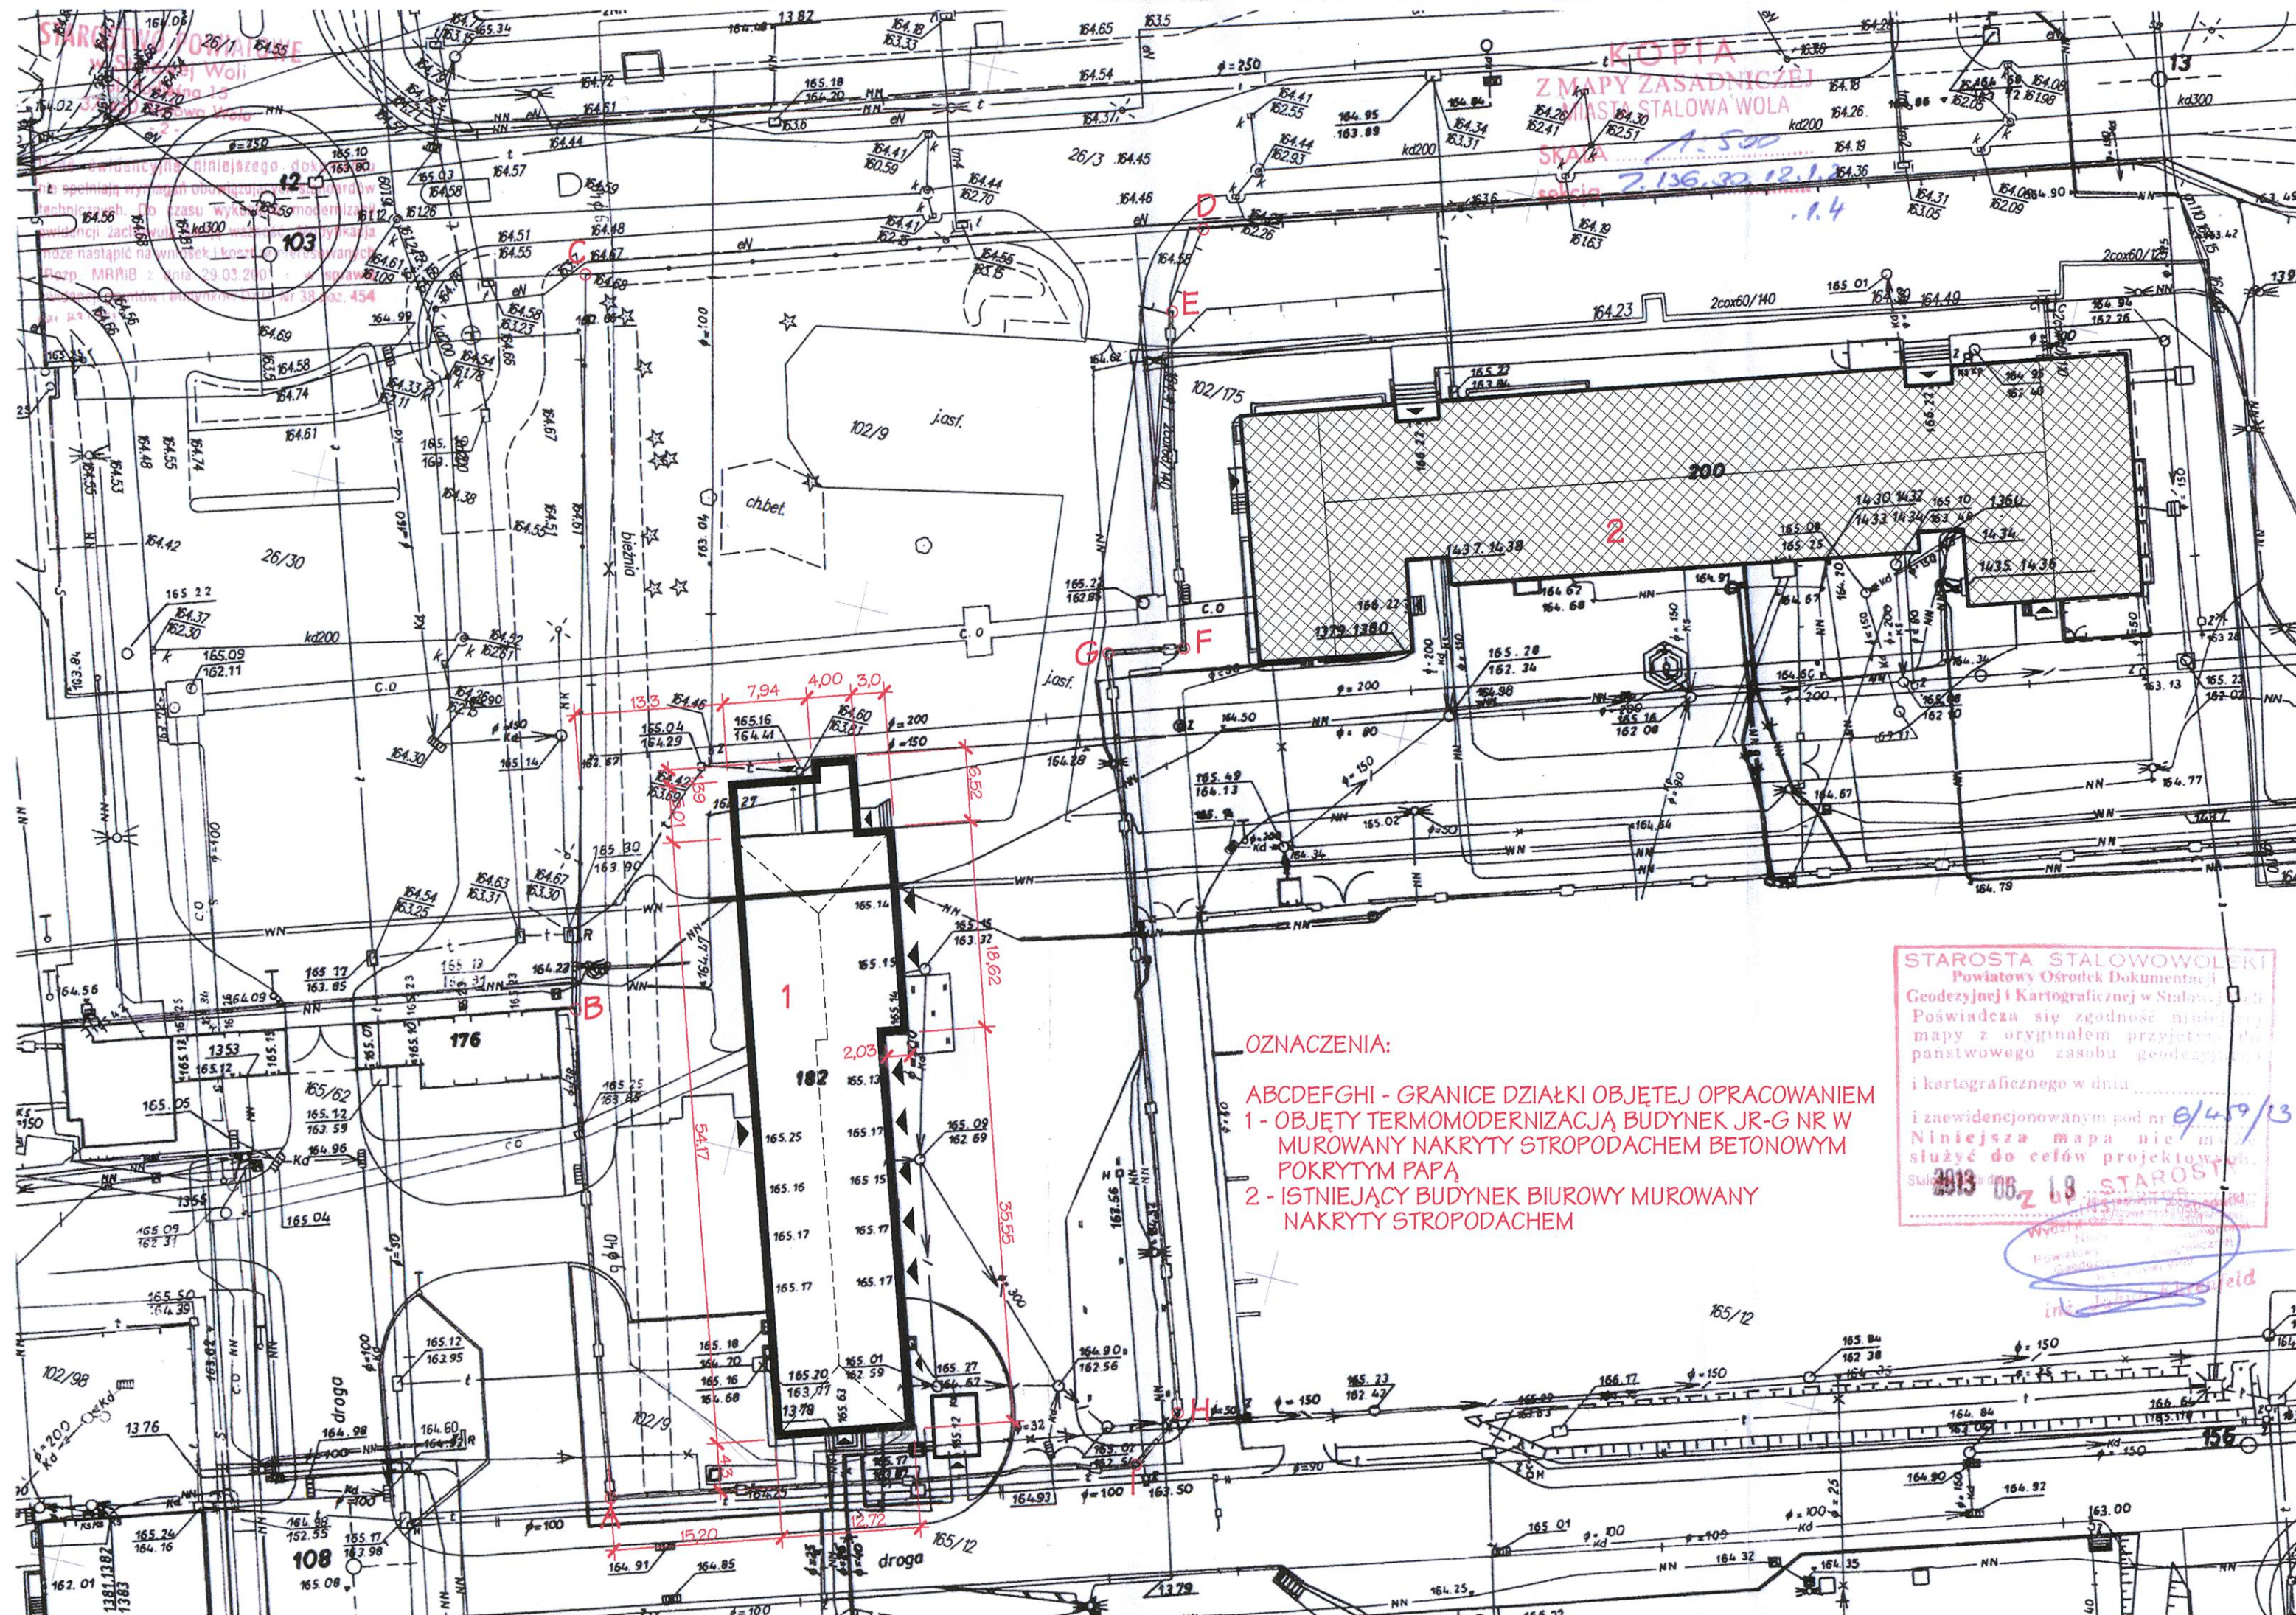

STAROSTA STAŁOWOWOLSKI
 Powiatowy Ośrodek Dokumentacji
 Geodezyjnej i Kartograficznej w Stalowej Woli
 Poświadczam, że niniejsza mapa jest zgodna z oryginałem i służy do celów projektowych.
 2013.08.19 STAROSTA

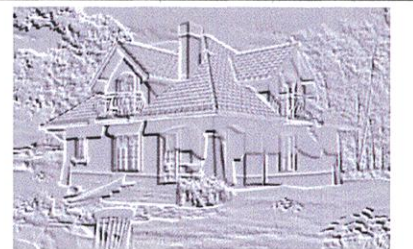

**BIURO USŁUG PROJEKTOWYCH I
OBSŁUGI INWESTYCYJNEJ
Jan Hara**

Ulica: Rynek nr 38
 Miasto: Rudnik nad Sanem
 Województwo: Podkarpackie
 Kod pocztowy: 37-420

Tytuł projektu:
**Termomodernizacja budynku
 Jednostki Ratowniczo - Gaśniczej
 nr 2 w Stalowej Woli przy ul.
 Kwiatkowskiego.**

Inwestor: Powiat Stalowowolski z siedzibą przy ul.
 Podleśnej w Stalowej Woli
 ul. Podleśna 15
 37-450 Stalowa Wola.

Nazwa rysunku:
Projekt zagospodarowania

Status Rysunku:
Projekt budowlano - wykonawczy

Projektant:
 Jan Hara

Upr.bud. nr 71/Tbg/88 do projektowania
 w specjalności konstrukcyjno - budowlanej.

Projektant sprawdzający:
 mgr inż. Robert
 Tarczyński

Upr.bud. nr SW-14/2004 do projektowania
 w specjalności architektonicznej b.o.

Skala projektu:
1:500
 ID Arkusza
A.01.1
 Data opracowania:
czerwiec 2013 r.