


PRZEKRÓJ PODŁUŻNY / WIDOK Z BOKU

skala 1:100

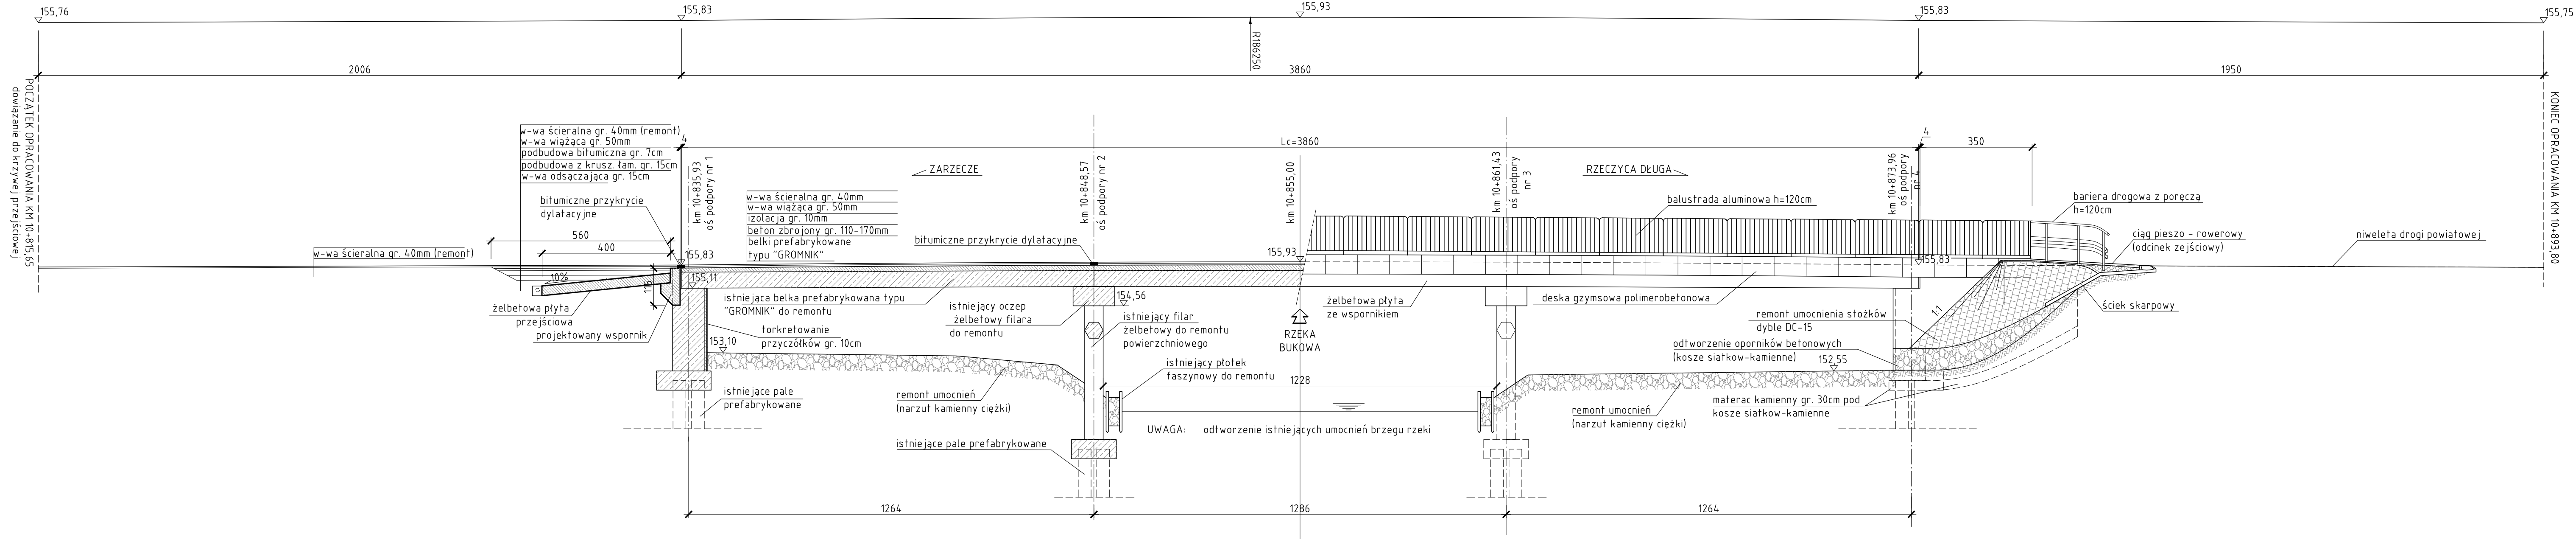

| | | |
|---|-----------------|-----------------------------------------------------|
| WYKONAWCA  MOSTEK Patrycjusz Mostek ul. Dukietka 13/16a : 35-505 Rzeszów mail: biuro@mostek.pro ; web: www.mostek.pro tel: 662-291-817 | | INWESTOR Zarząd Dróg Powiatowych w Stalowej Woli |
| NAZWA INWESTYCJI Przebudowa mostu w JNI 01008546 na rzece Bukowa o dt. 38,6m w ciągu drogi powiatowej nr 1019R Zarzecze - Rzeczyca Długa w km 10+855 w m. Jastkowice | | STADIUM PB |
| TYTUŁ RYSUNKU Przekrój podłużny / Widok z boku | DATA 12.2016 | SKALA 1:100 |
| PROJEKTANT mgr inż. Patrycjusz Mostek PDK/0124/P00M/06 | | NR RYS 4 |
| OPRACOWUJĄCY inż. Adrian Szyszka | | |
| OPRACOWUJĄCY mgr inż. Rafał Leń PDK/0107/P00M/10 | | |