


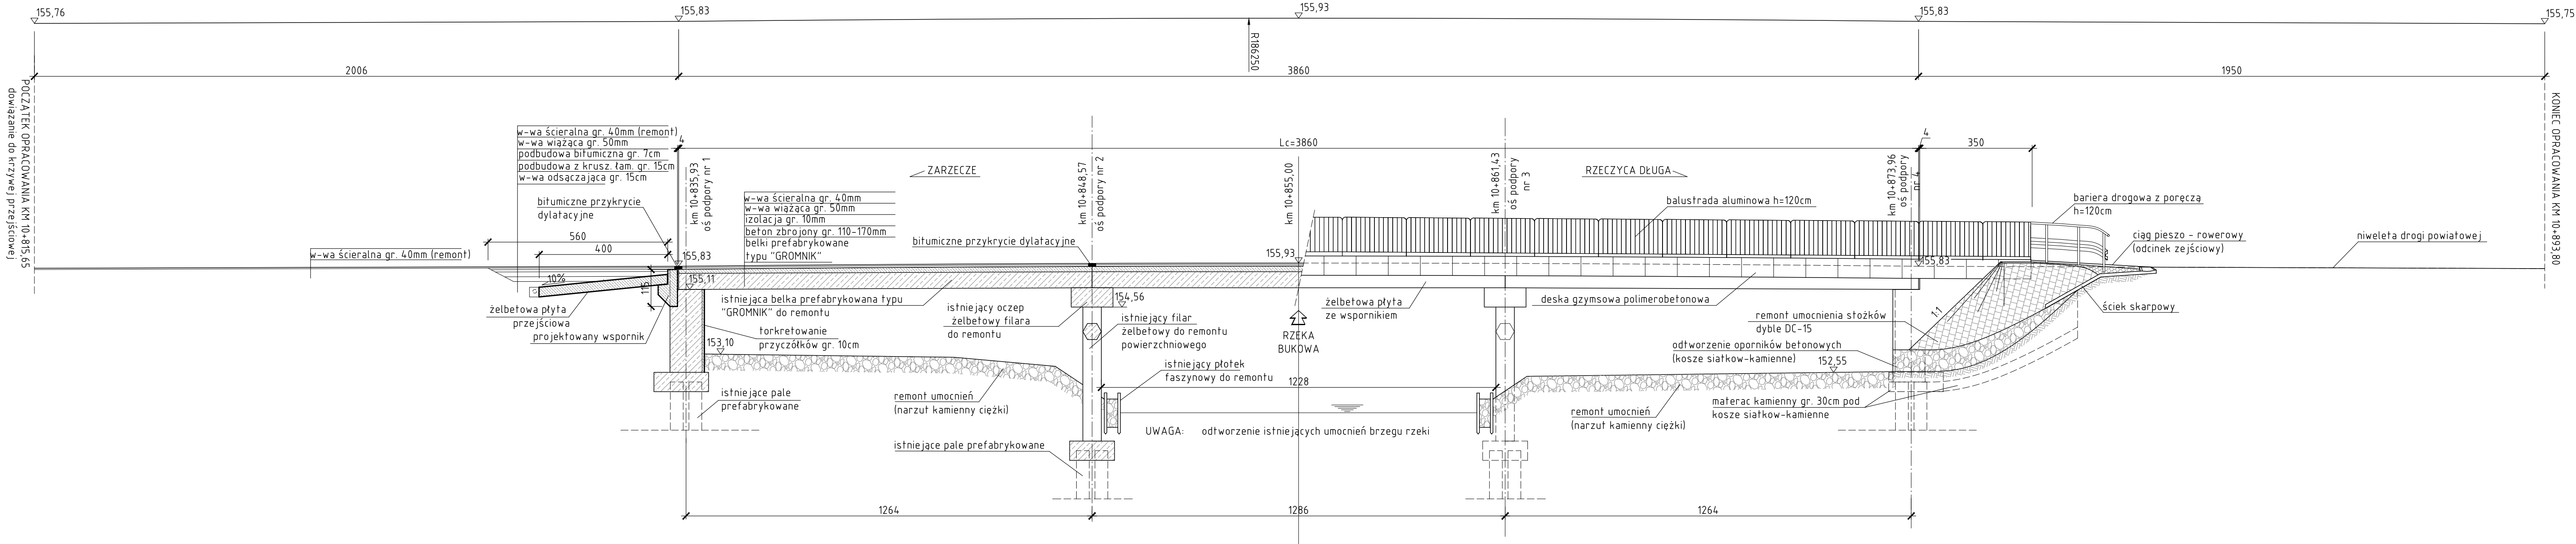


PRZEKRÓJ PODŁUŻNY / WIDOK Z BOKU

skala 1:100



WYKONAWCA  MOSTEK Patrycjusz Mostek ul. Dukietka 13/16a - 35-505 Rzeszów mail: biuro@mostek.pro ; web: www.mostek.pro tel.: 662-291-817		INWESTOR Zarząd Dróg Powiatowych w Stalowej Woli
NAZWA INWESTYCJI Przebudowa mostu w JN1 01008546 na rzece Bukowa o dt. 38,6m w ciągu drogi powiatowej nr 1019R Zarzecze - Rzeczycza Długa w km 10+855 w m. Jastkowice		STADIUM PW
TYTUŁ RYSUNKU Przekrój podłużny / Widok z boku	DATA 12.2016	SKALA 1:100
PROJEKTANT mgr inż. Patrycjusz Mostek PDK/0124/P00M/06		NR RYS 4
OPRACOWUJĄCY inż. Adrian Szyszka		
OPRACOWUJĄCY mgr inż. Rafał Leń PDK/0107/P00M/10	