
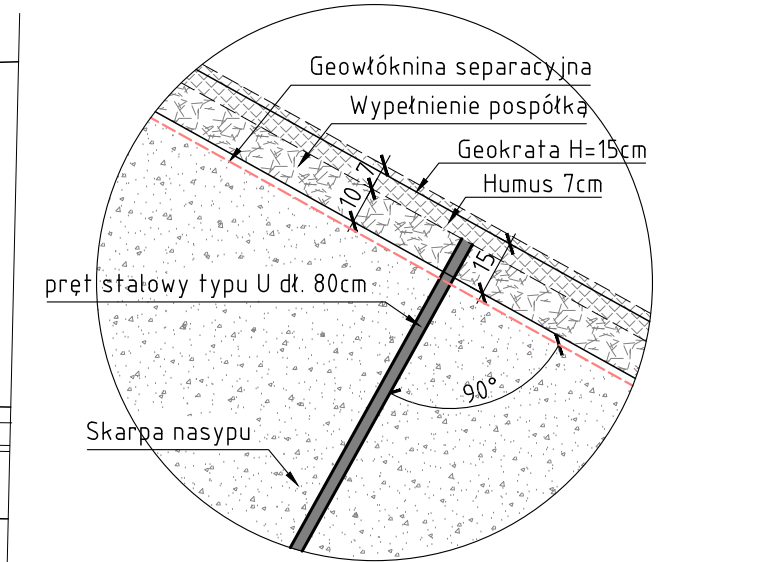



WIDOK Z GÓRY, skala 1:100

Szczegół umocnienia skarpy geokrata skala 1:20

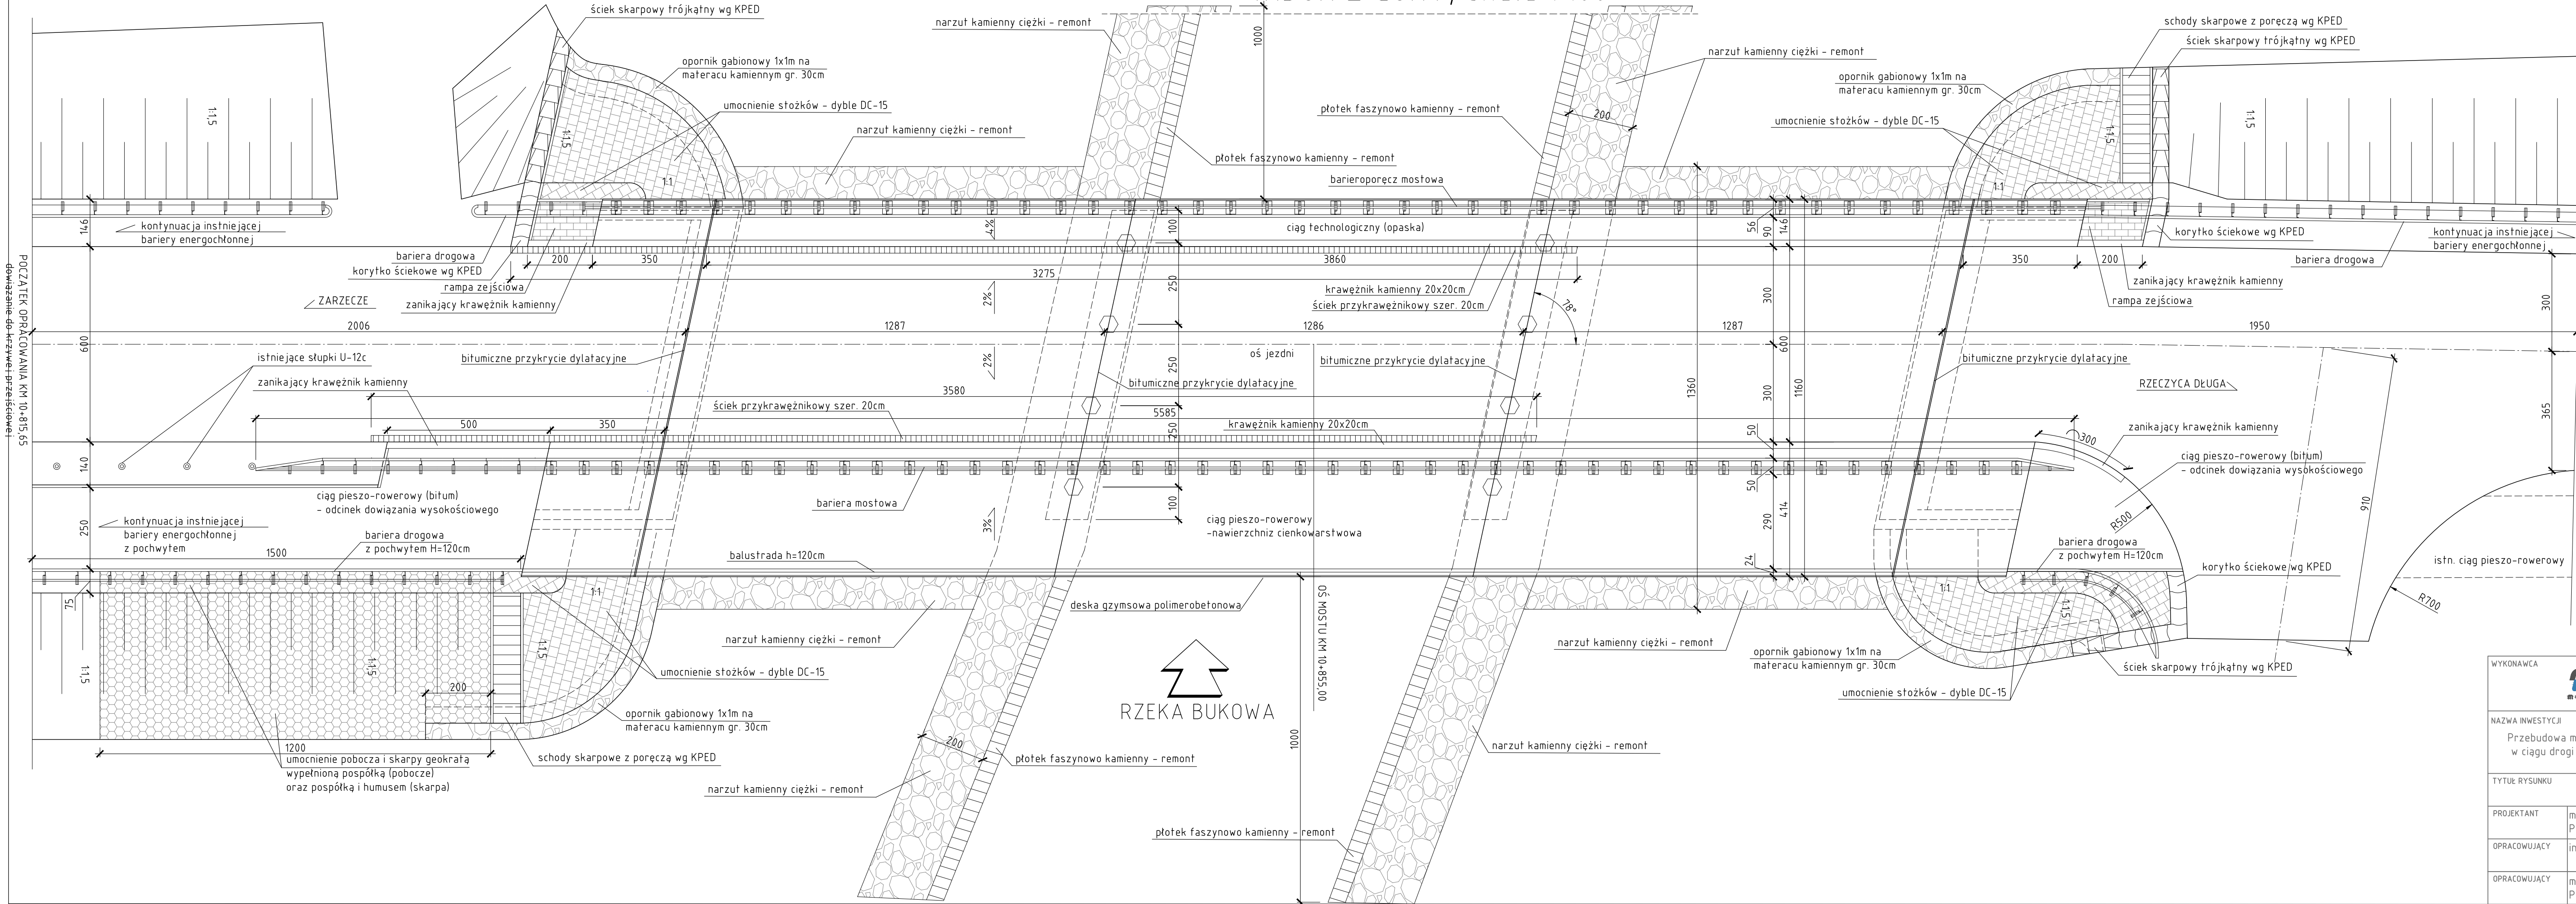

UWAGA:
- w przypadku pobocza geokrata wypełnić w całości pospółką

Szczegół oparcia umocnienia stożków na gabionach, skala 1:20

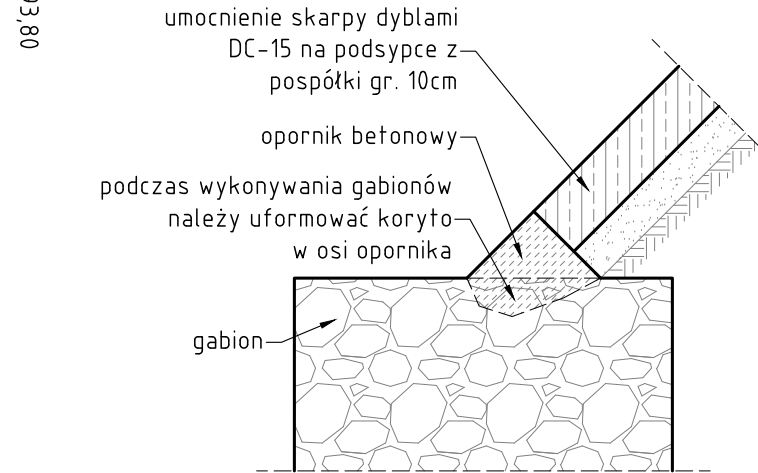

WYKONAWCA  MOSTEK Patrycjusz Mostek ul. Dukieńska 131/16a, 35-505 Rzeszów mail: biuro@mostek.pro; web: www.mostek.pro tel: 662-291-817		INWESTOR Zarząd Dróg Powiatowych w Stalowej Woli	
NAZWA INWESTYCJI Przebudowa mostu w JN1 01008546 na rzece Bukowa o dł. 38,6m w ciągu drogi powiatowej nr 1019R Zarzecze - Rzczyca Długa w km 10+855 w m. Jastkowice		STADIUM PW	
TYTUŁ RYSUNKU Widok z góry		DATA 12.2016	SKALA 1:100
PROJEKTANT mgr inż. Patrycjusz Mostek PDK/0124/P00M/06	OPRACOWUJĄCY inż. Adrian Szyszka		NR RYS 5
OPRACOWUJĄCY mgr inż. Rafał Leń PDK/0107/P00M/10			

POCZĄTEK OPRACOWANIA KM 10+815,55
dowiązanie do krzywej przejściowej

KONIEC OPRACOWANIA KM 10+893,80