


# Schemat zasilania oświetlenia ulicznego ul. Przemysłowej

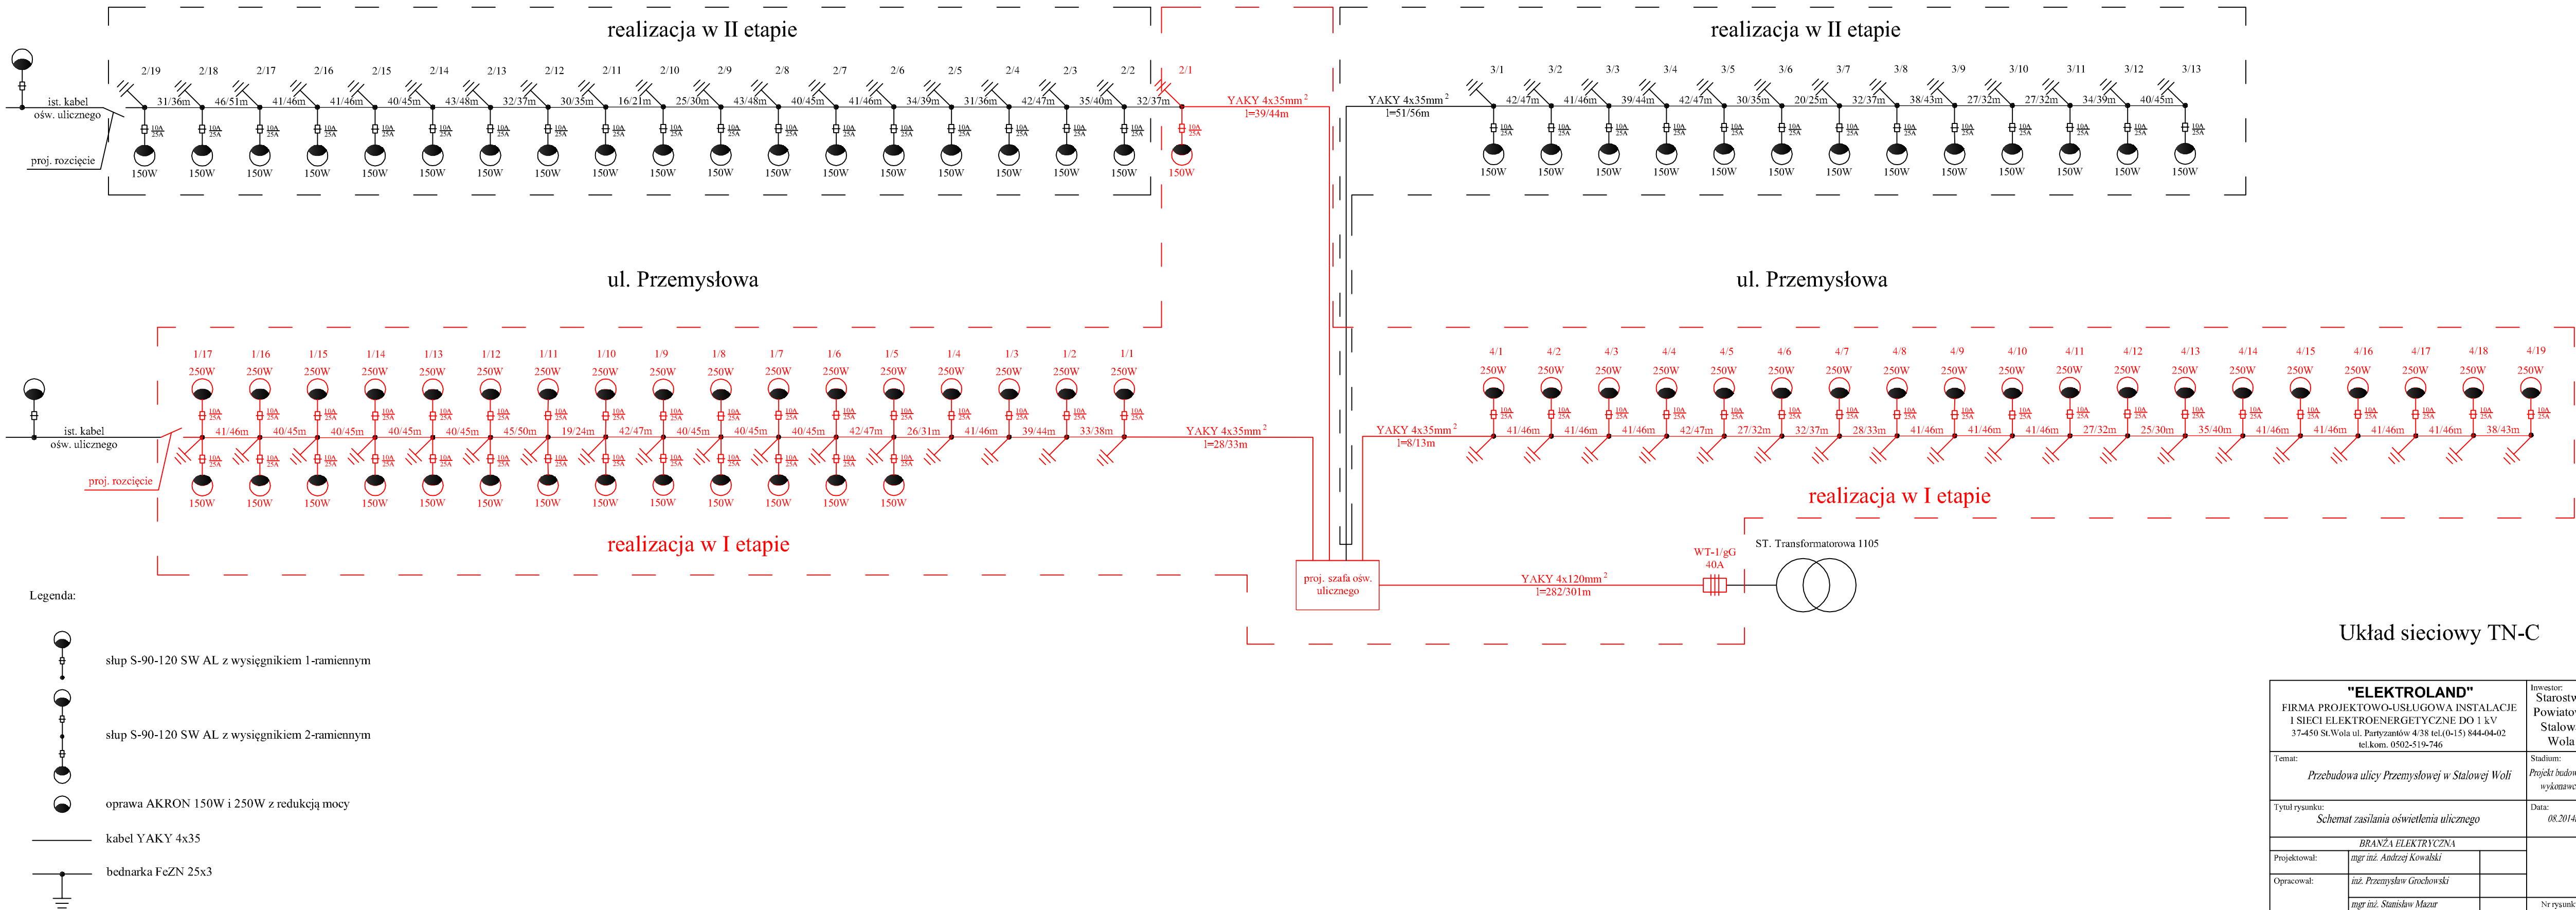

## Układ sieciowy TN-C

<b>"ELEKTROLAND"</b> FIRMA PROJEKTOWO-USŁUGOWA INSTALACJE I SIECI ELEKTROENERGETYCZNE DO 1 kV 37-450 St.Wola ul. Partyzantów 4/38 tel.(0-15) 844-04-02 tel.kom. 0502-519-746			Investor: Starostwo Powiatowe Stalowa Wola
Temat: Przebudowa ulicy Przemysłowej w Stalowej Woli			Stadium: Projekt budowlano- wykonawczy
Tytuł rysunku: Schemat zasilania oświetlenia ulicznego			Data: 08.2014r
BRANŻA ELEKTRYCZNA			
Projektował:	mgr inż. Andrzej Kowalski		Nr rysunku: Nr 6
Opracował:	inż. Przemysław Grochowski		
	mgr inż. Stanisław Mazur		
Sprawił:	inż. Jacek Lipiarski		