Powiatowy Ośrodek Dokumentacji
Geodezyjnej i Kartograficznej
w Stalowej Woli
ul. Podleśna 15, 37-450 Stalowa Wola
tel. 015 643 36 24
-2-

Dokument niniejszy jest wyrysem z mapy ewidencyjnej,
wydanym .....
nie przeznaczonym do dokonania wpisu w księdze wieczystej

L.ks. zam. 3/10/ 20 10 r.
zgodność z operatem ewidencyjnym stwierdzam
Stalowa Wola, dn. 06 PAŹ. 2010 20 ..... r.

WYRYS
Z MAPY EWIDENCYJNEJ
obręb 2- ROZWADÓW
Miasta STALOWA WOLA
skala 1:2000

z up. STAROSTY
Specjalista
Powiatowego Ośrodka Dokumentacji
Geodezyjnej i Kartograficznej
w Stalowej Woli
mgr inż. Barbara Lechowicz

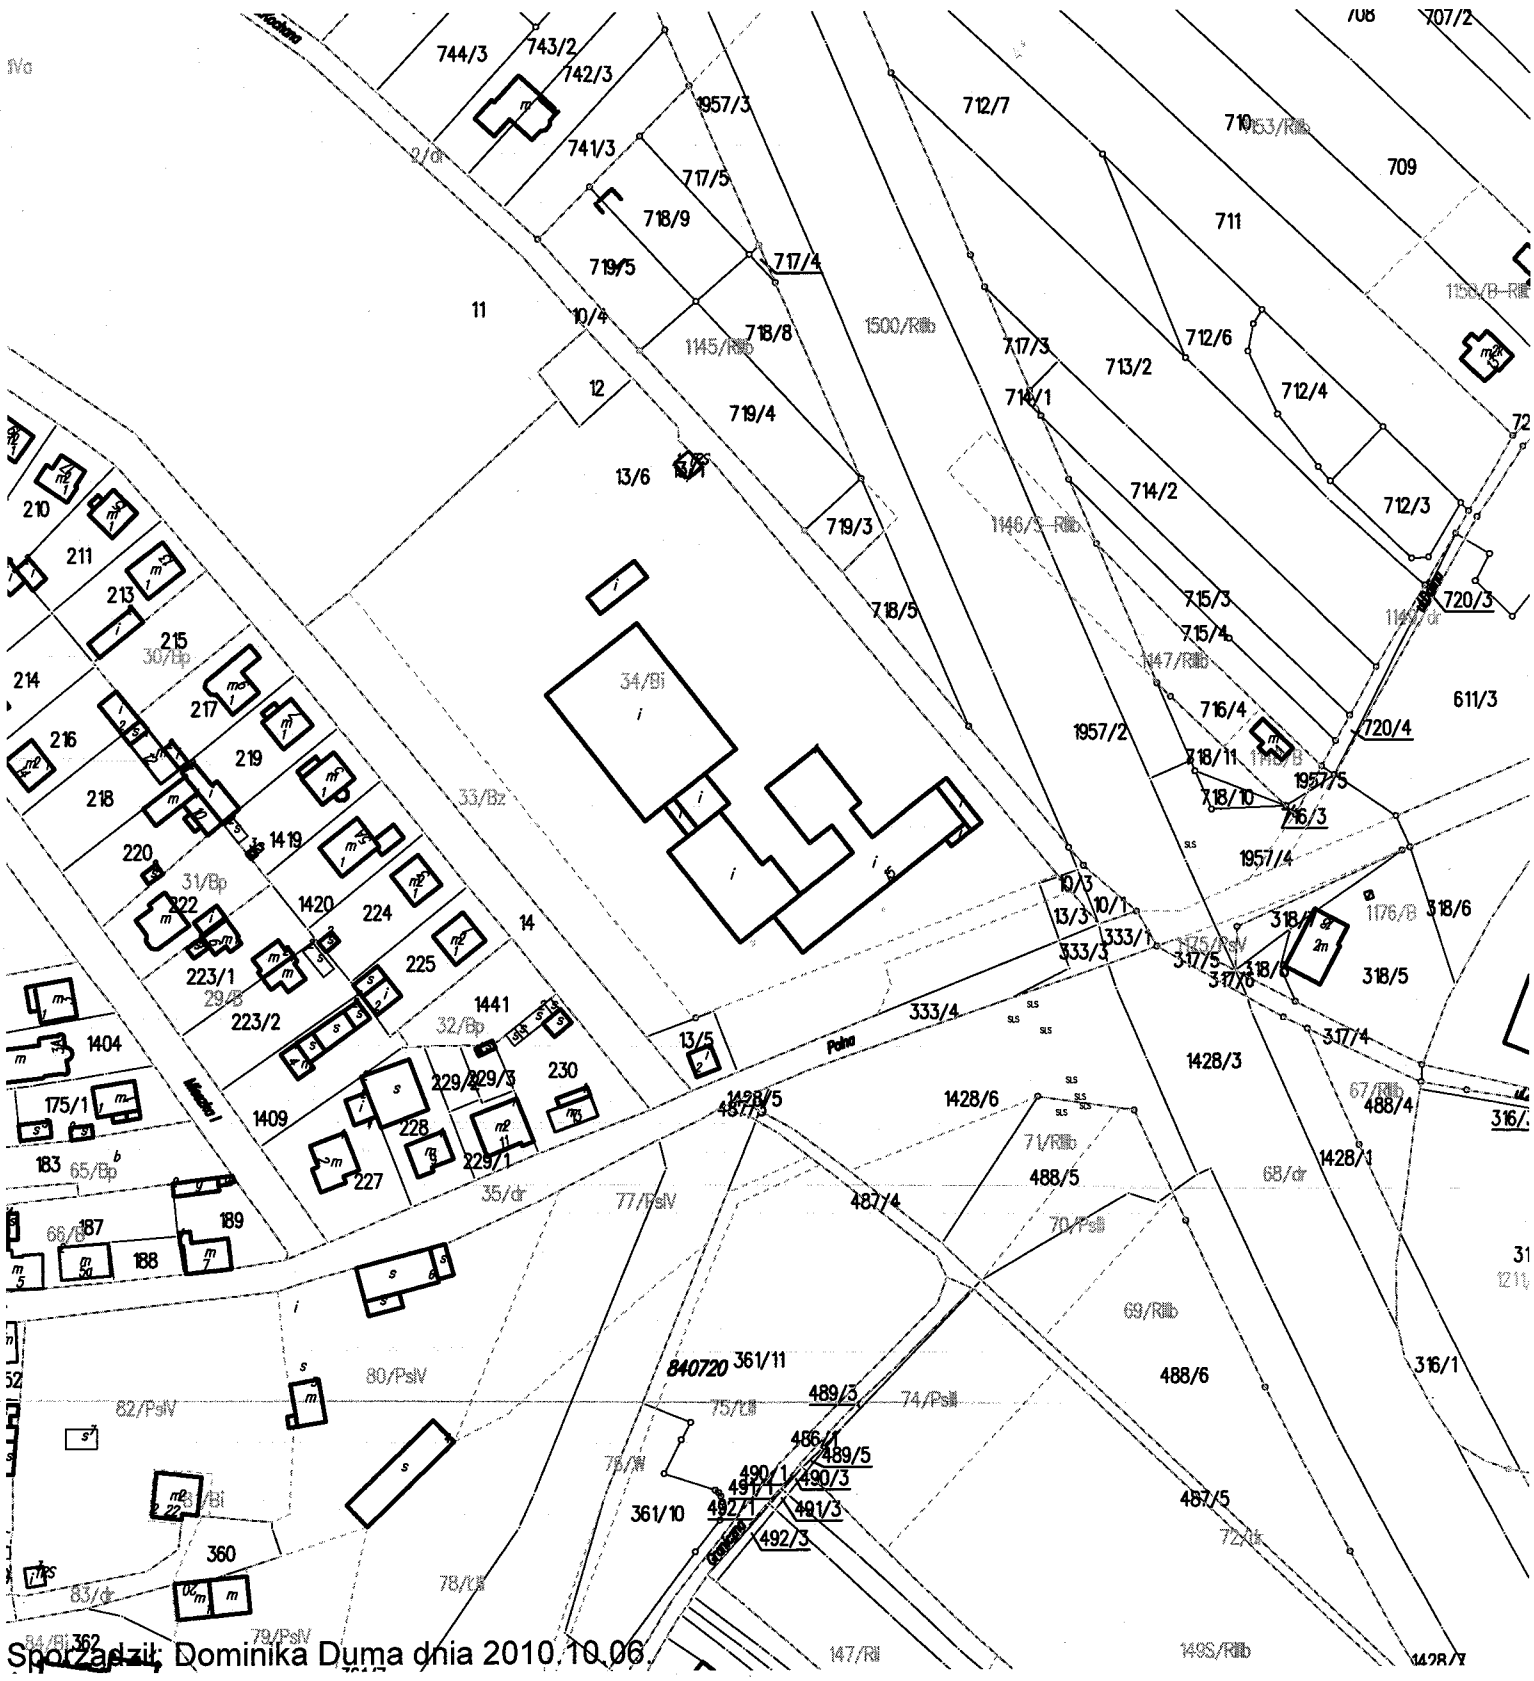

Sporządził: Dominika Duma dnia 2010.10.06.