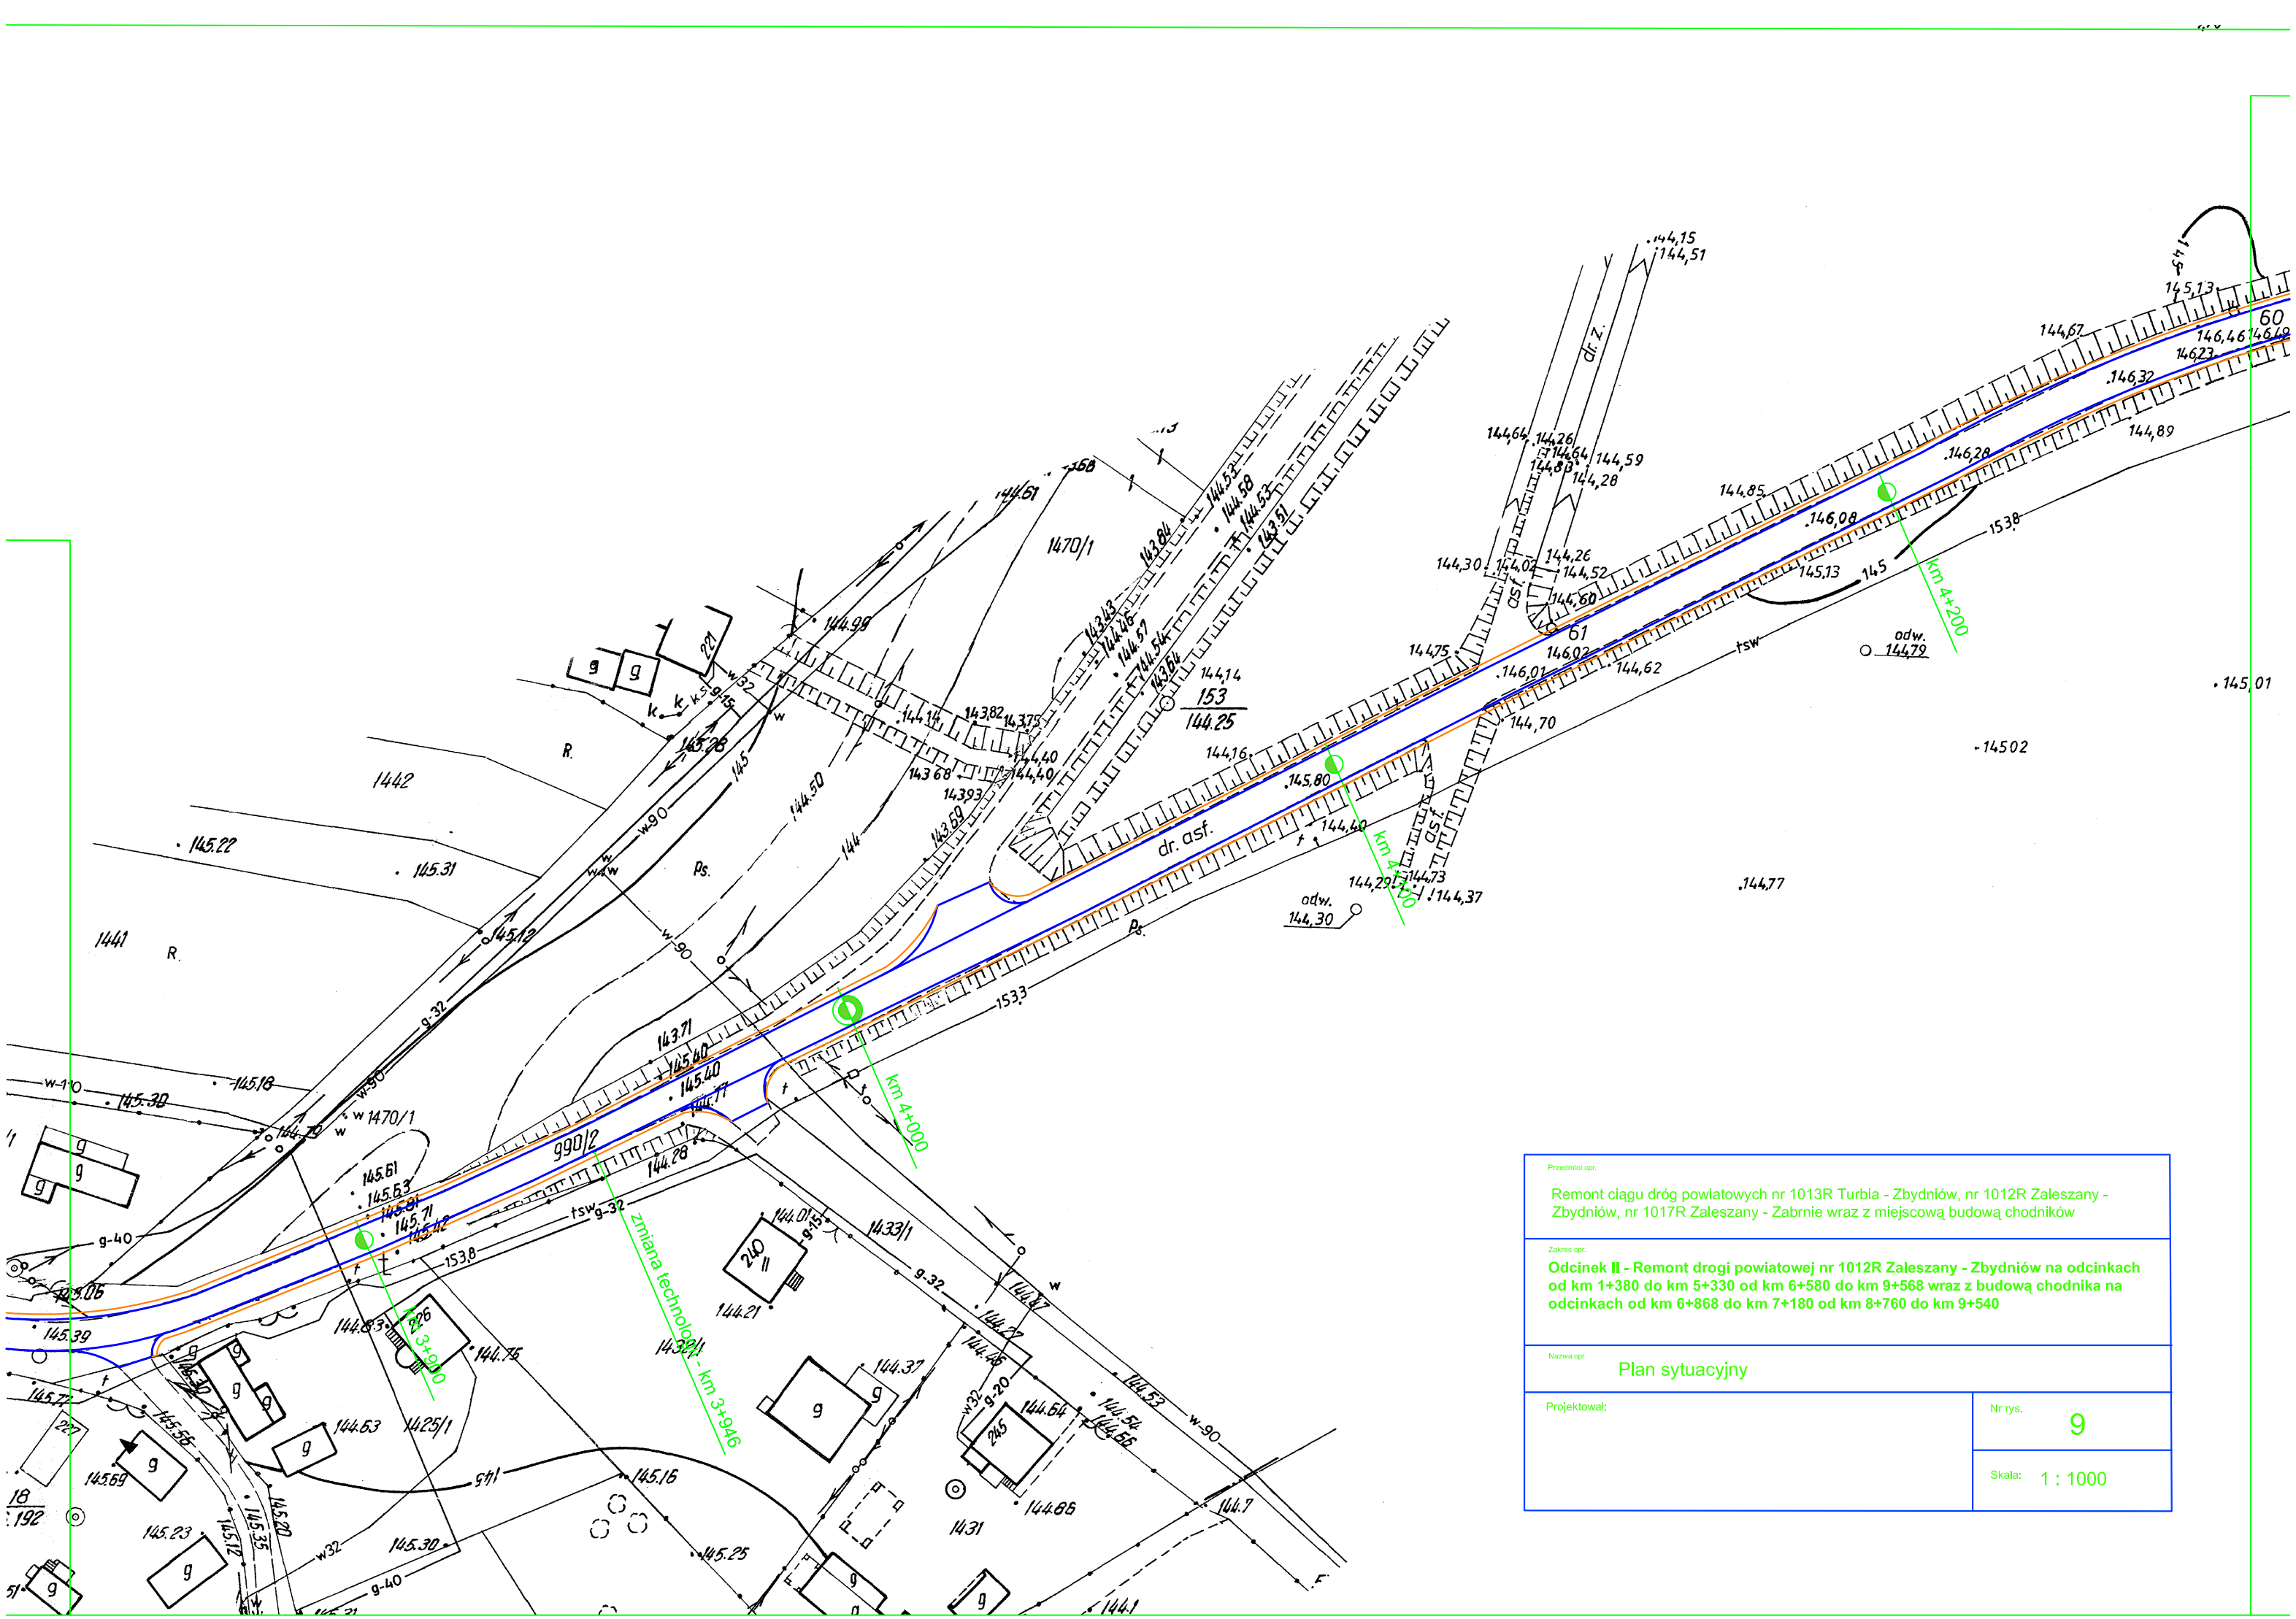

Przedmiot opr.

Remont ciągu dróg powiatowych nr 1013R Turbia - Zbydniów, nr 1012R Zaleszany - Zbydniów, nr 1017R Zaleszany - Zabrnie wraz z miejscową budową chodników

Zakres opr.

Odcinek II - Remont drogi powiatowej nr 1012R Zaleszany - Zbydniów na odcinkach od km 1+380 do km 5+330 od km 6+580 do km 9+568 wraz z budową chodnika na odcinkach od km 6+868 do km 7+180 od km 8+760 do km 9+540

Nazwa opr.

Plan sytuacyjny

Projektował:

Nr rys. 9

Skala: 1 : 1000