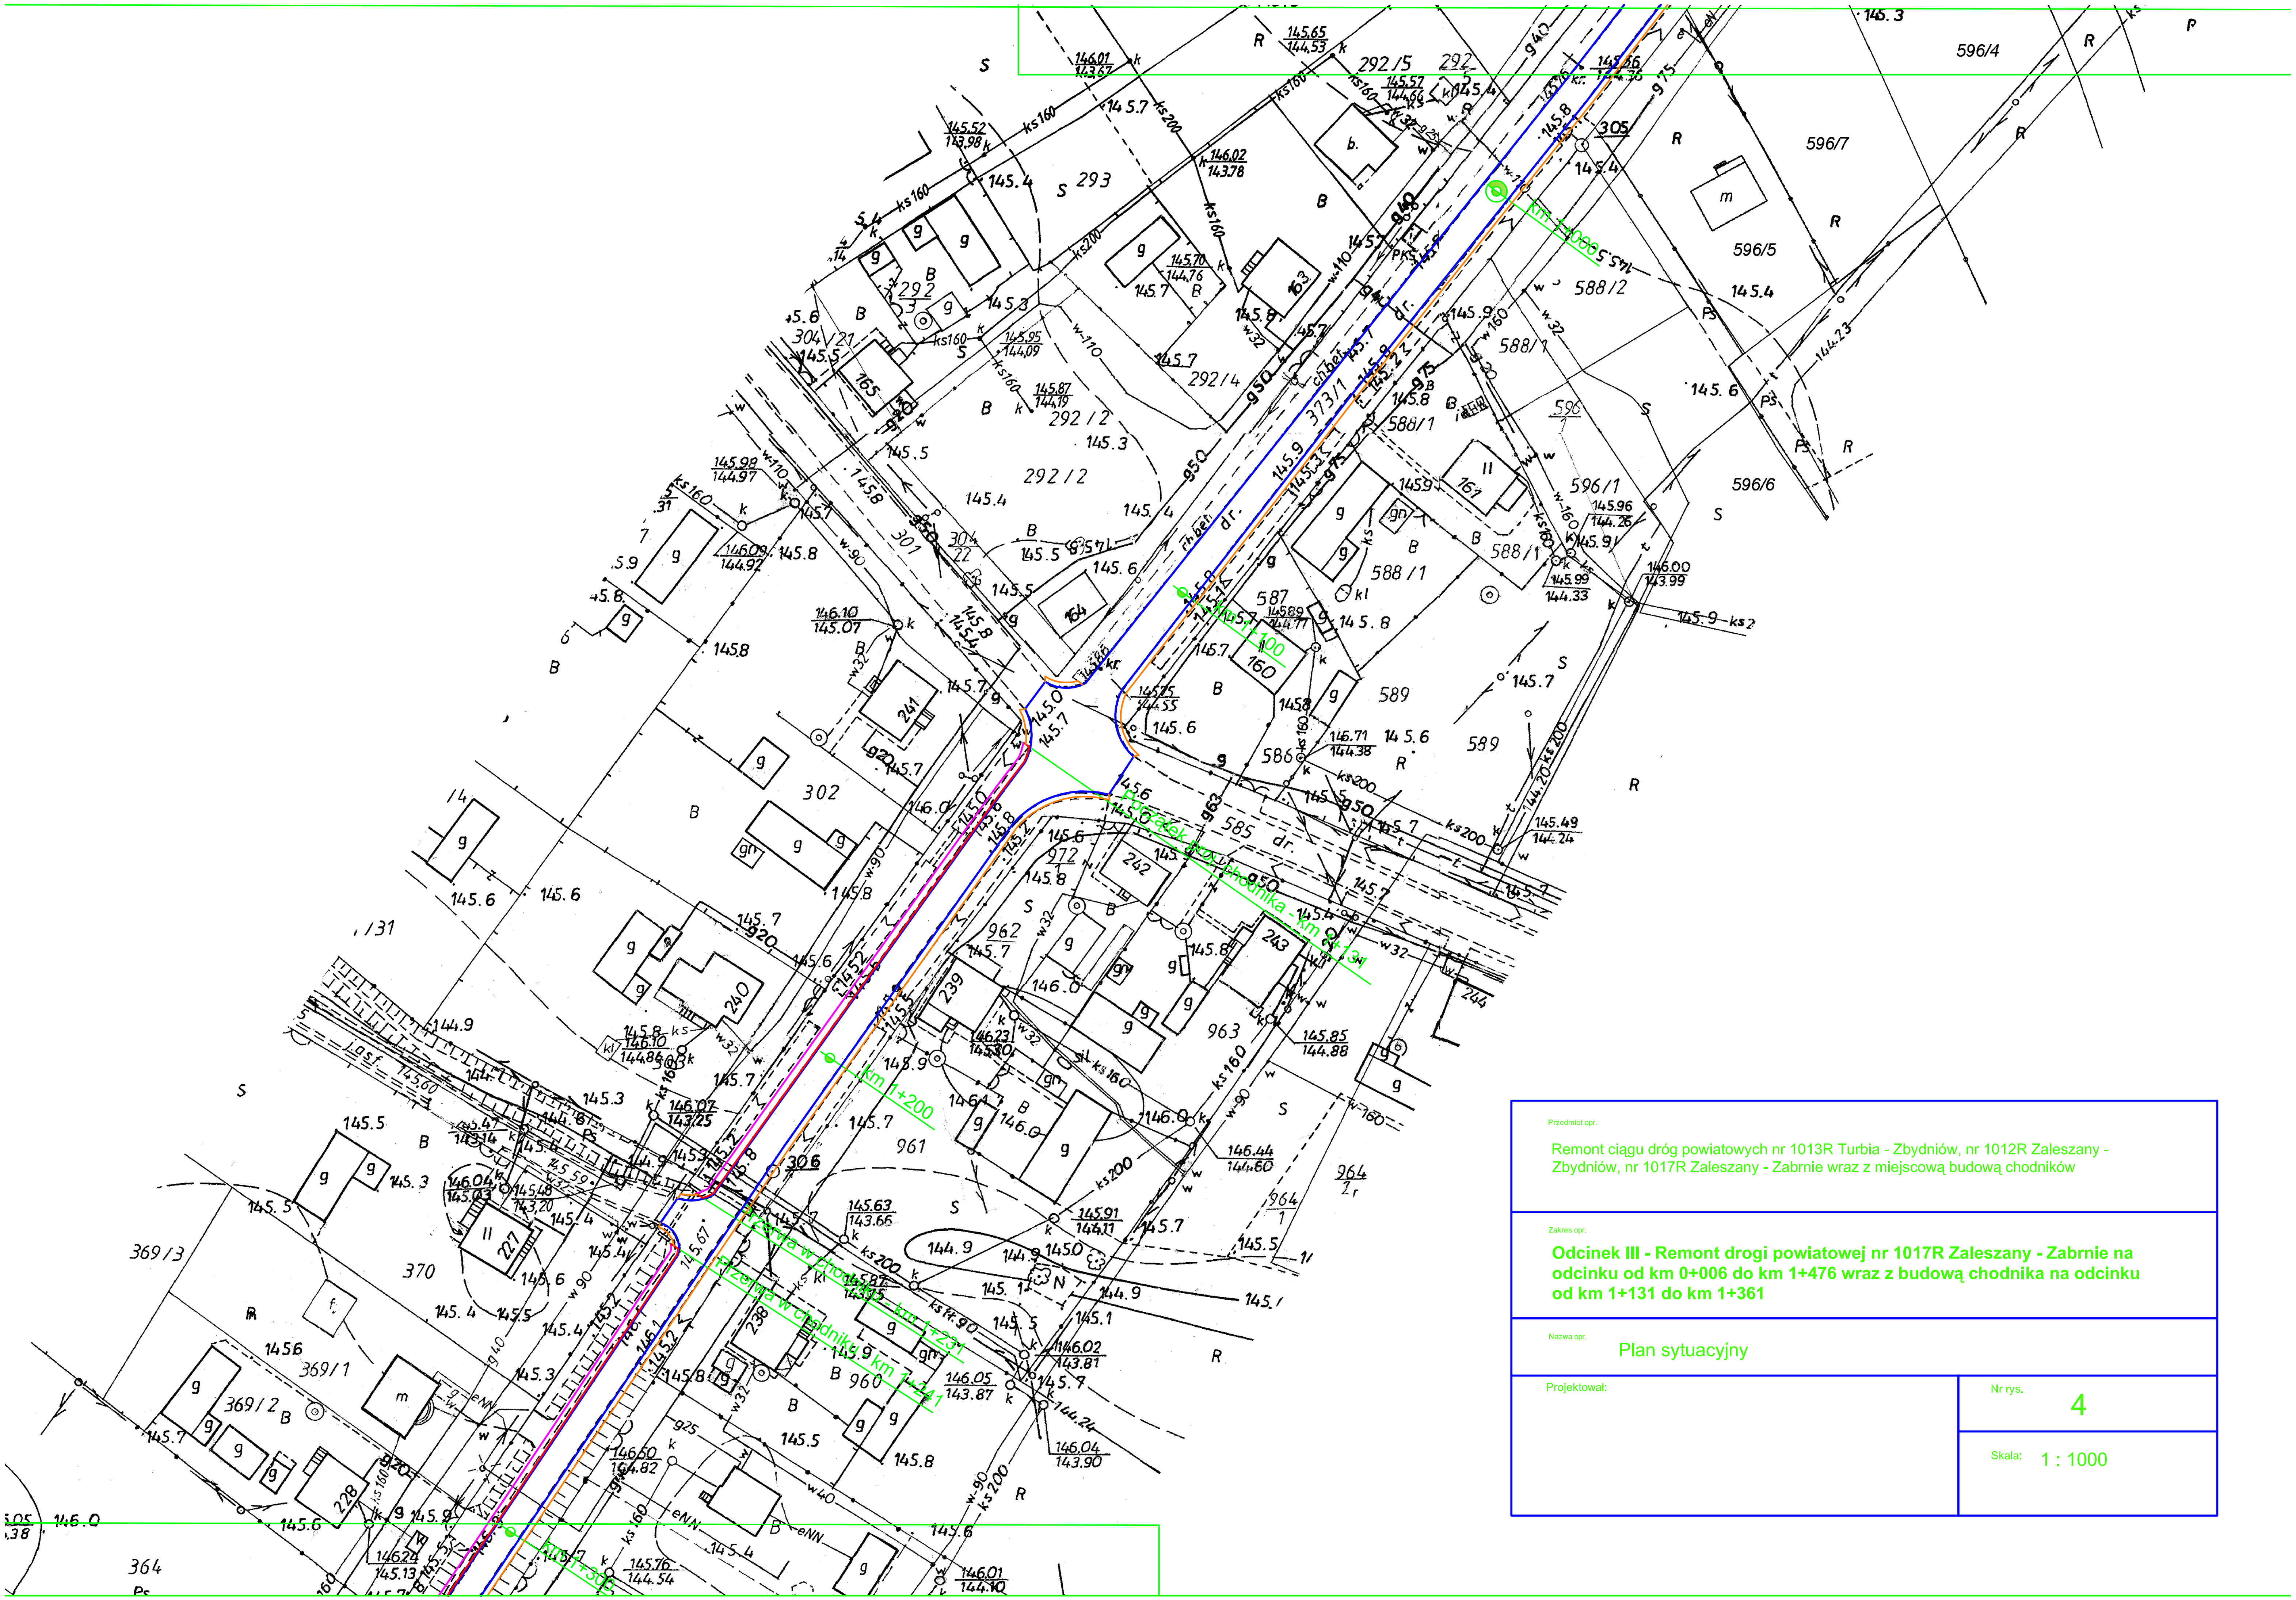

Przedmiot opr.	Remont ciągu dróg powiatowych nr 1013R Turbia - Zbydniów, nr 1012R Zaleszany - Zbydniów, nr 1017R Zaleszany - Zabrnie wraz z miejscową budową chodników
Zakres opr.	**Odcinek III - Remont drogi powiatowej nr 1017R Zaleszany - Zabrnie na odcinku od km 0+006 do km 1+476 wraz z budową chodnika na odcinku od km 1+131 do km 1+361**
Nazwa opr.	Plan sytuacyjny
Projektował:	Nr rys. 4
	Skala: 1 : 1000