

MAPA DO CELÓW PROJEKTYWYCH
SKALA 1:500

Woj.: podległość
Pow.: stowosowski
Miejsc.: Stalowa Wola Odr. 6 HSW, Lasy Pastwowe

Aluzur mapy N 53
Układ współrzędnych: lokalny HSW
Pozycja obiektowa: Konsektat 60° - 40,596 d
Miejsce składowania na dzień: 07.04.2010 r.
Zlecenie N 4911

Woj.: podległość
Pow.: stowosowski
Miejsc.: Stalowa Wola Odr. 6 HSW, Lasy Pastwowe

Aluzur mapy N 52
Układ współrzędnych: lokalny HSW
Pozycja obiektowa: Konsektat 60° - 40,596 m
Miejsce składowania na dzień: 07.04.2010 r.
Zlecenie N 4911

MAPA DO CELÓW PROJEKTYWYCH
SKALA 1:500

Woj.: podległość
Pow.: stowosowski
Miejsc.: Stalowa Wola Odr. 6 HSW, Lasy Pastwowe

Aluzur mapy N 22
Układ współrzędnych: lokalny HSW
Pozycja obiektowa: Konsektat 60° - 40,596 m
Miejsce składowania na dzień: 07.04.2010 r.
Zlecenie N 4911

Woj.: podległość
Pow.: stowosowski
Miejsc.: Stalowa Wola Odr. 6 HSW, Lasy Pastwowe

Aluzur mapy N 3
Układ współrzędnych: lokalny HSW
Pozycja obiektowa: Konsektat 60° - 40,596 m
Miejsce składowania na dzień: 07.04.2010 r.
Zlecenie N 4911

ORIENTACJA
Skala 1:15 000


INTERESA ZAGOSPODAROWANIE ZADZIAŁANIE Stalowa Wola 100

PROJEKT ZAGOSPODAROWANIA
Skala 1:500

POD PRZEBUDOWĘ CENTRUM EDUKACJI ZAWODOWEJ
W STALOWEJ WOLI

INWESTOR: POWIAT STALOWA WOLA
37-450 STALOWA WOLA
UL. PODLEŚNA 15

ADRES BUDOWY: STALOWA WOLA, UL. KWIATKOWSKIE
DZIAŁKA NR EW.: 26/6, 26/3, 26/4.

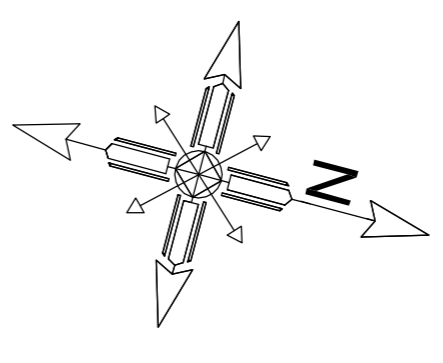


LEGENDA:

- 1 - Budynek warsztat
- 2 - Projektowana łazienka
- 3 - Projektowana kotłownia
- 4 - Aula
- 5 - Budynki szklone
- Część warsztatów c
- Obiekt projektowa
- 5 - Istniejące hydranty
- SM - projektowane miejskie
- Projektowany rurociąg
- Projektowany przejazd
- Projektowana studnia
- Projektowana studnia
- 5 - Istniejący studzienki
- WT - Istniejący wózek uliczny
- Projektowany rurociąg
- Projektowany rurociąg
- Projektowana tura

UWAGI:

- 1. Istniejące kable elektryczne i projektowane linie kablowe (infrapomiar, światłowodowy, radiowy, kable NN).
- 2. Układy rur SRS110 mm i projektowane kable kablowe.
- 3. Istniejące i projektowane tabele oraz imienniki infrastruktury zabezpieczającej.

HSW ZT	Str. 2/2	1
1:500	1:500	1
PLAN RZĄDZANY		
ROZWIĄZANIE KOLIZJI		
PROJEKT BUDOWLANY		
Projekt Budowlany Centrum Edukacji Zawodowej w Stalowej Woli		

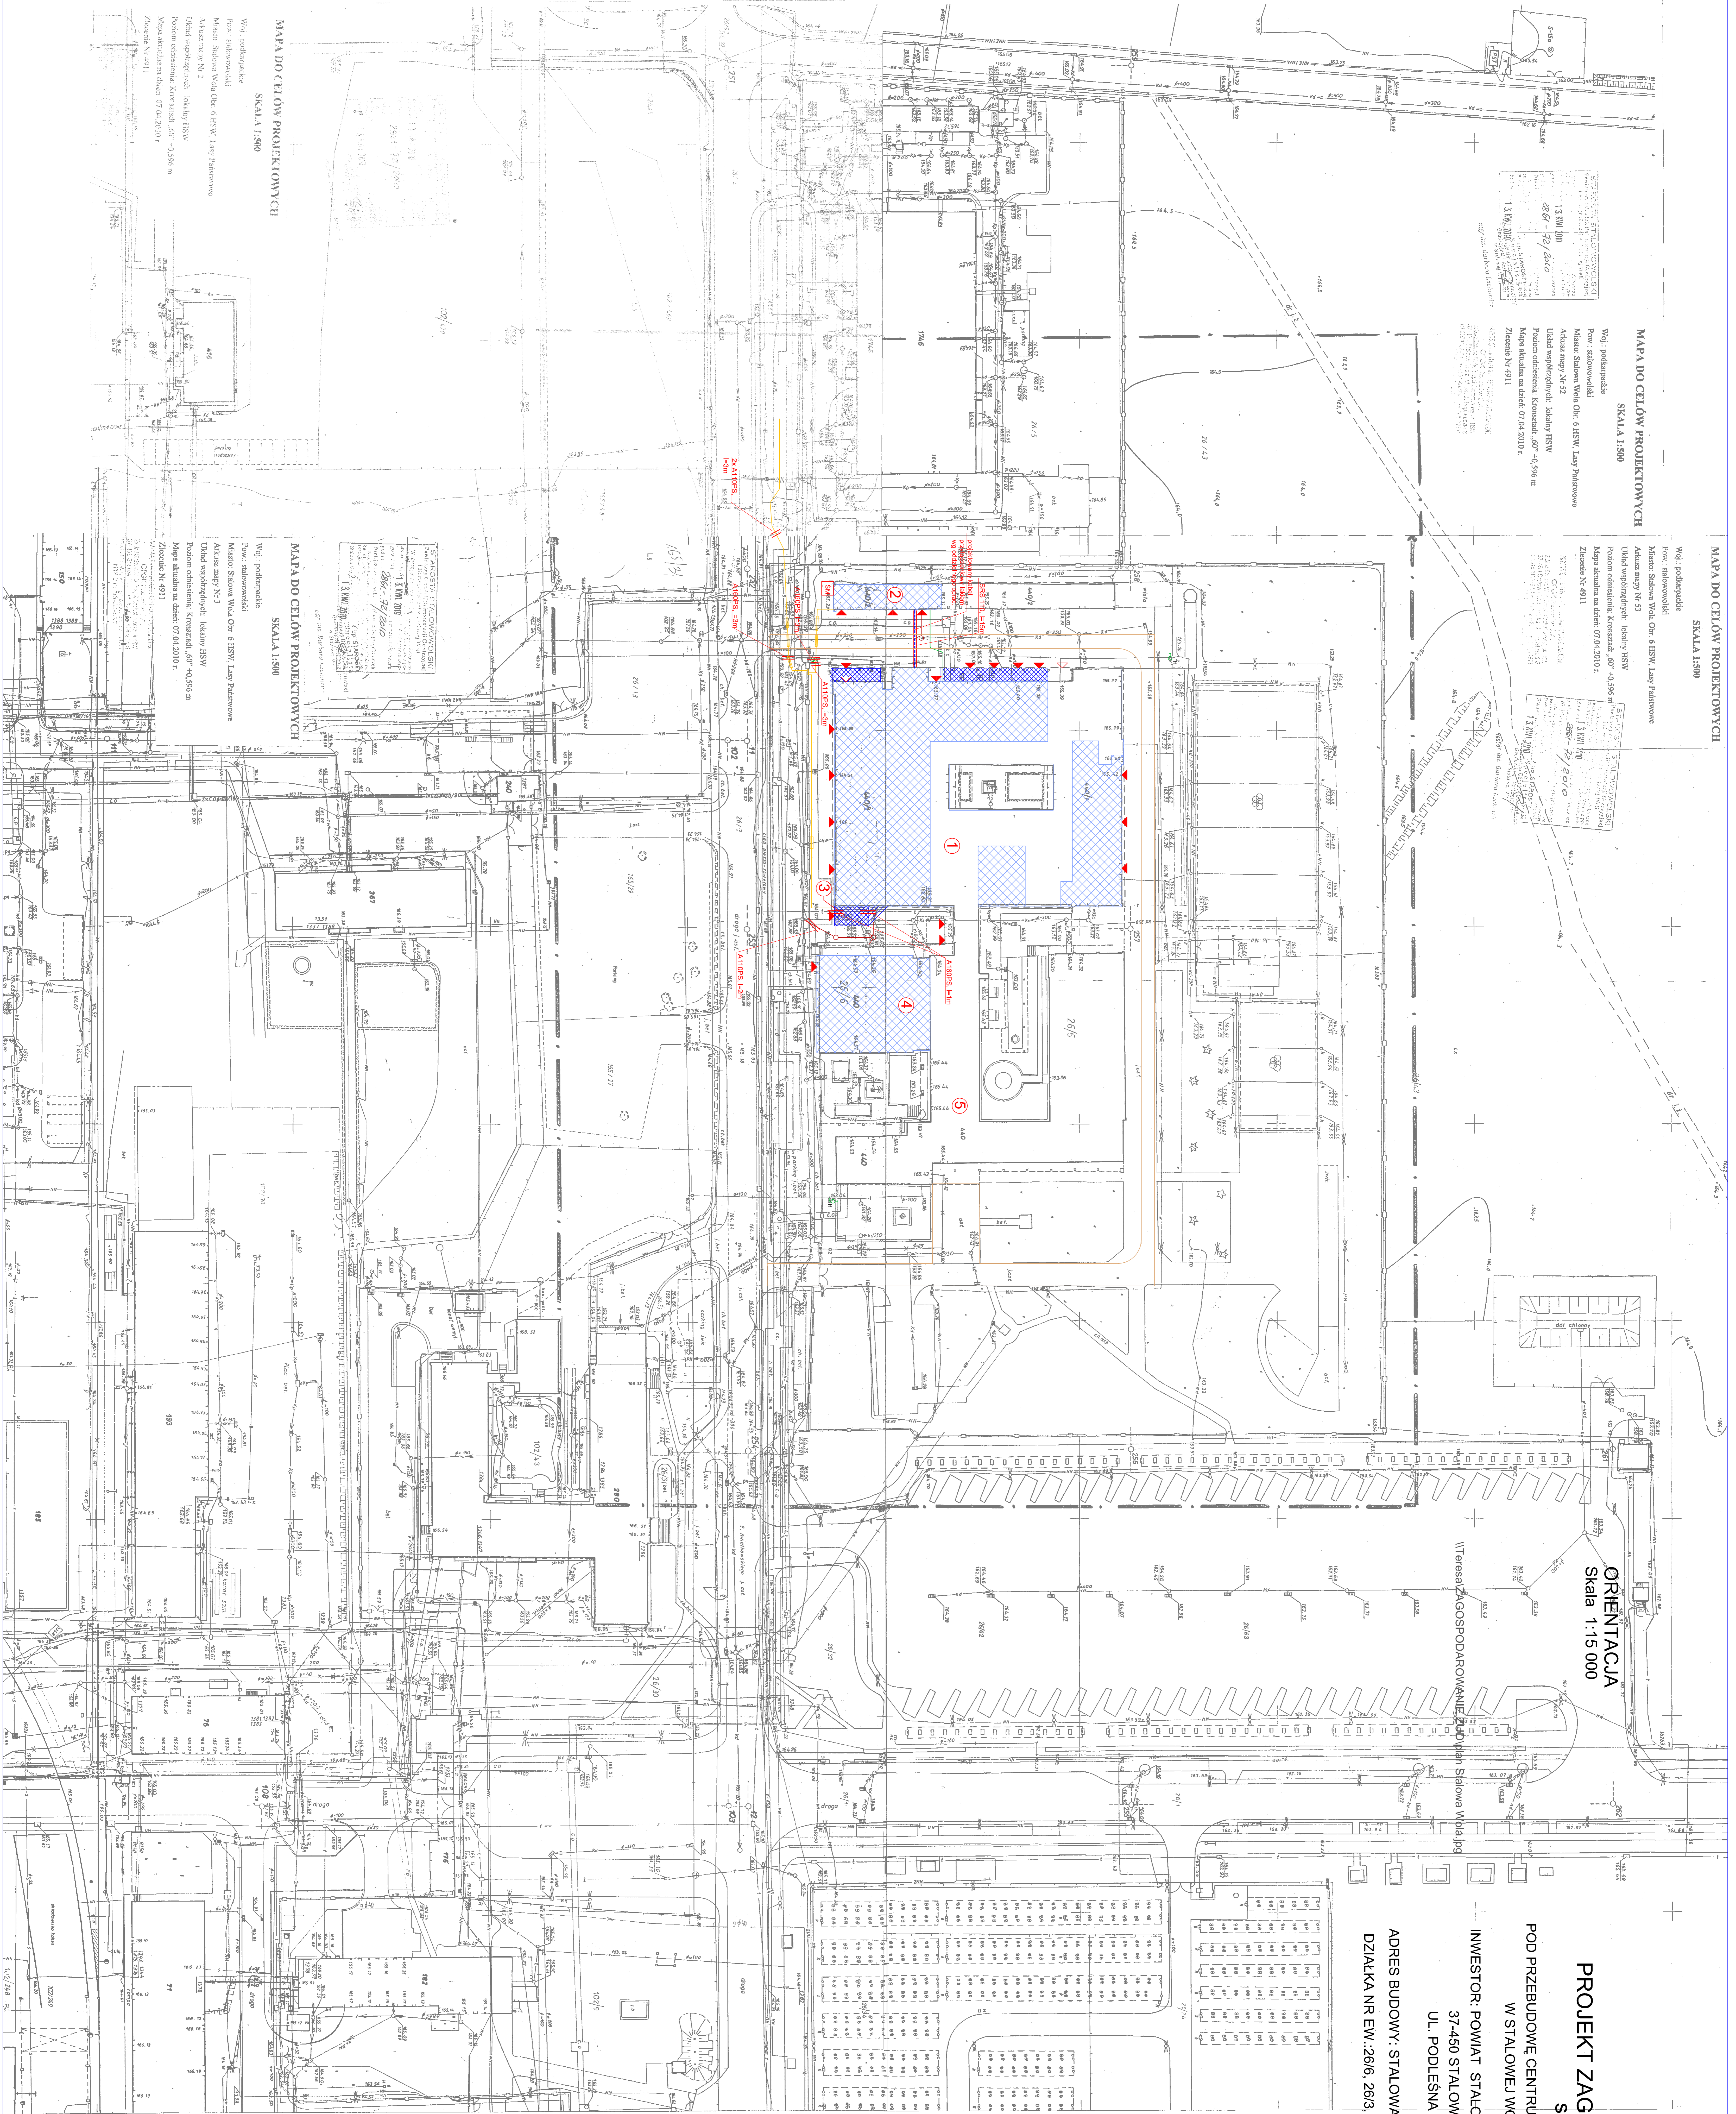

MAPA DO CELÓW PROJEKTYWYCH
SKALA 1:500

Woj.: podległość
Pow.: stowosowski
Miejsc.: Stalowa Wola Odr. 6 HSW, Lasy Pastwowe

MAPA DO CELÓW PROJEKTYWYCH
SKALA 1:500

Woj.: podległość
Pow.: stowosowski
Miejsc.: Stalowa Wola Odr. 6 HSW, Lasy Pastwowe