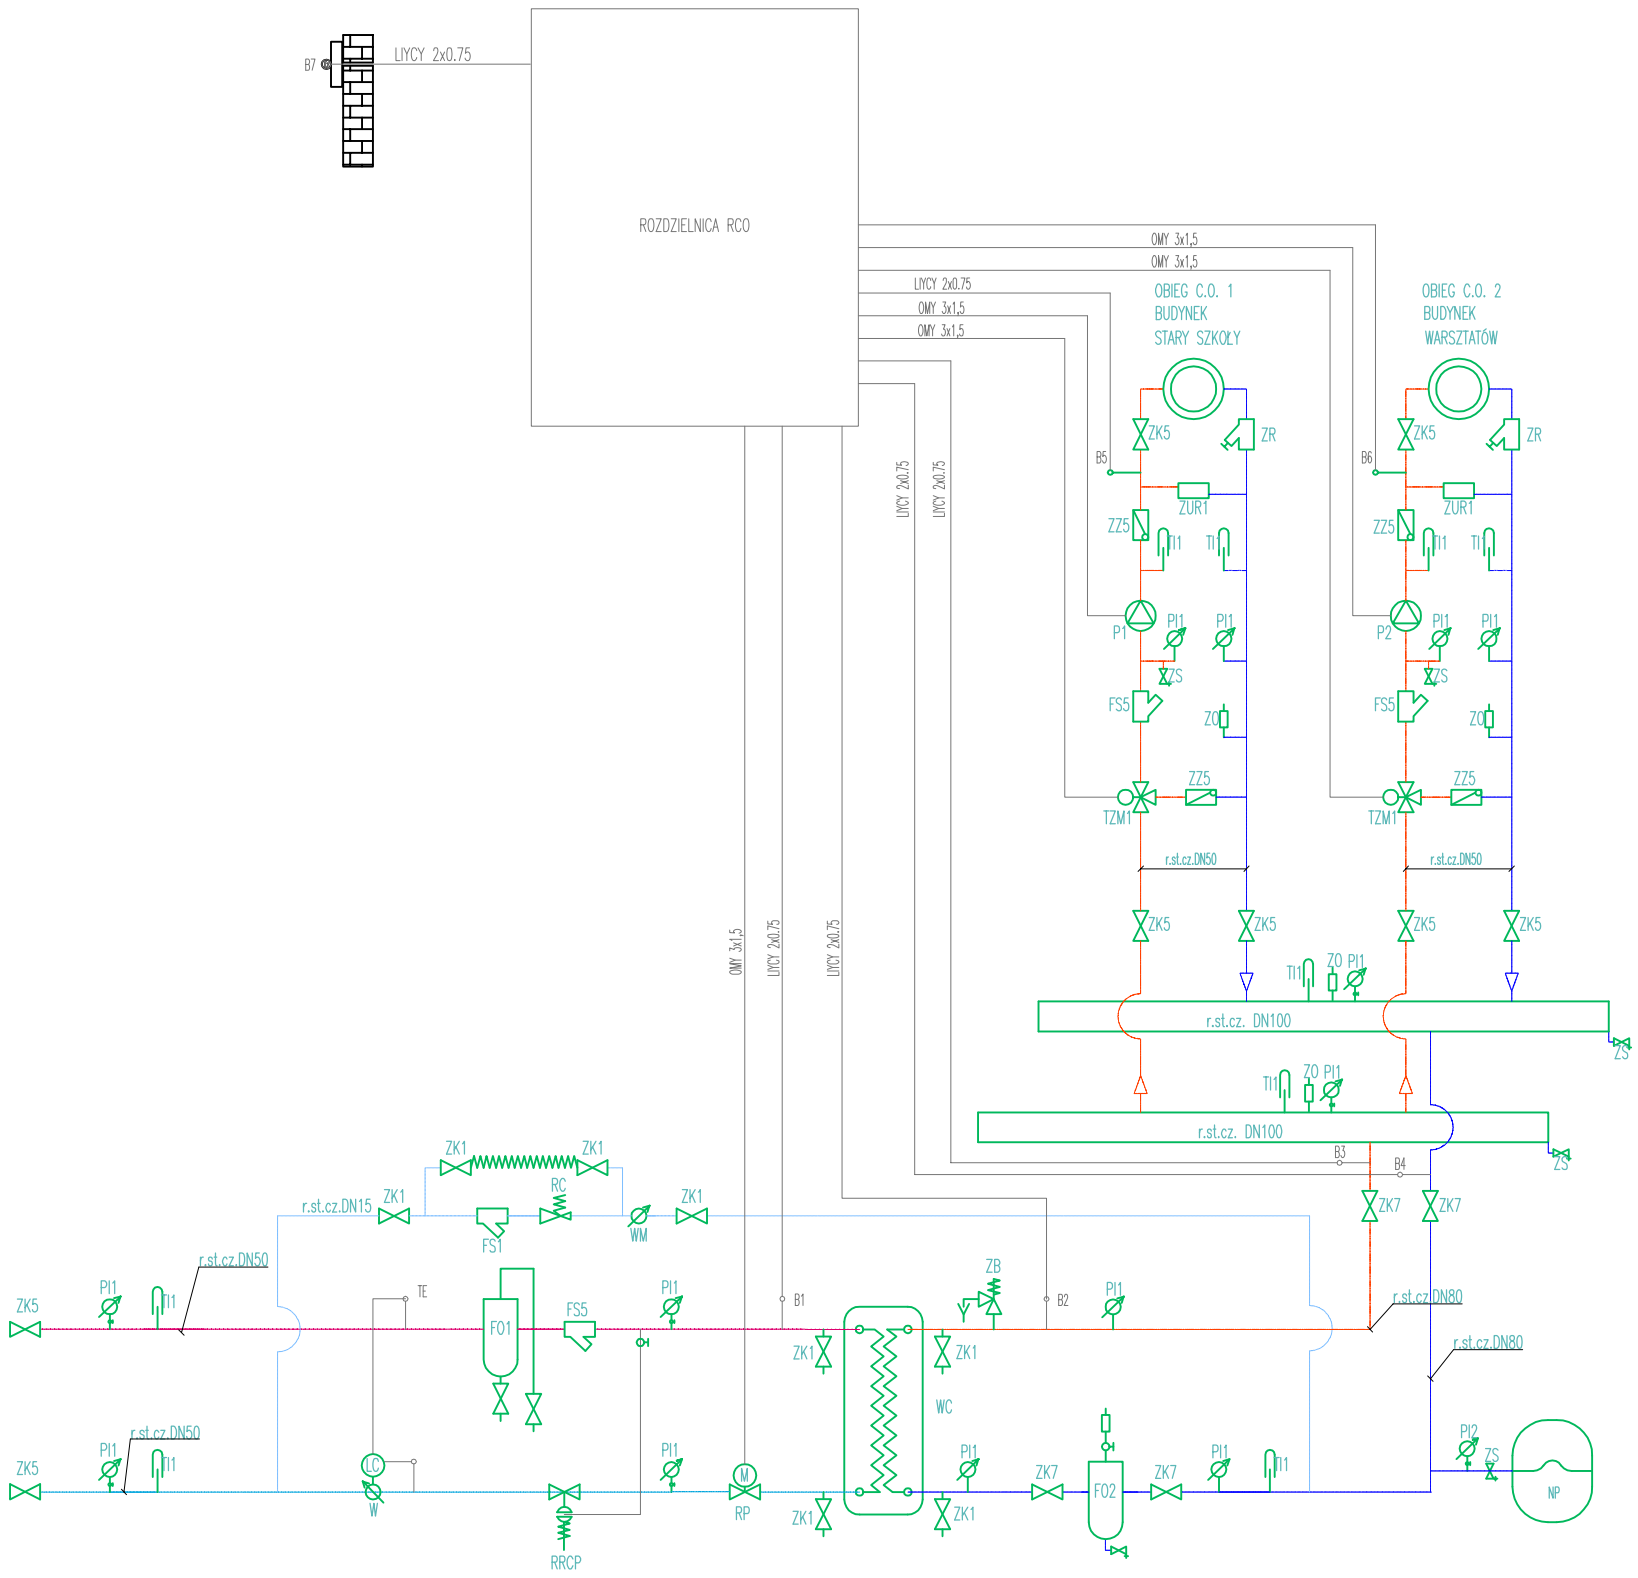

OZNACZENIE SYMBOLI:

NP – naczynie przeponowe o pojemności 140l
WC – wymiennik ciepła c.o. płytowy o powierzchni wymiany ciepła nie mniejszej niż 4,3 m2
P1 – pompa obiegowa c.o. H=3,38m; V=4,25 m3/h
P2 – pompa obiegowa c.o. H=3,16m; V=3,35 m3/h
ZUR1 – zawór upustowy różnicy ciśnień DN25 z zakresem nastawy 0,1 – 1,2 bar
RRCP – zawór równoważący ciśnienie i przepływu DN 40
RP – zawór regulacji pośredniej DN40 z siłownikiem
ZB – zawór bezpieczeństwa 1915 DN25, p=6 [bar]
FO1 – filtroodmulnik DN50 wykonany ze stali węglowej, ocynkowany ogniowo, z wkładem magnetycznym
FO2 – filtroodmulnik DN80 wykonany ze stali wglowej, ocynkowany ogniowo, z wkładem magnetycznym
TZM1 – trójdrogowy zawór mieszający DN50 z siłownikiem
ZZ5 – zawór zwrotny DN50
ZR – zawór regulacyjny DN50
FS1 – filtr DN15
FS5 – filtr DN50
ZK1 – zawór kulowy DN15
ZK5 – zawór kulowy DN50
ZK7 – zawór kulowy DN80
LC – ciepłomierz DN50 (dostarcza ENESTA Sp. z o.o.)
RC – automatyczny zawór napełniania instalacji DN15
WM – wodomierz do ciepłej wody DN15

SOLARPOL POLSKIE CENTRUM ENERGII ODNAWIALNEJ
ul. 1–szego Maja, 32–440 Słukowice

	Imię i nazwisko	Nr Upr.	Podpis	Data
Projektował	mgr inż. Jerzy Halek	217/2002		06.2016
Sprawdził	inż. Tomasz Miodek	MAP/0053/PWOE/03		06.2016
Format A3	Obiekt: Centrum Kształcenia Ustawicznego ul. Hutniczej12 w Stalowej Woli			Faza Proj. bud–wyk
Skala ---	Temat: Schemat AKPiA węzła cieplnego			Nr rys. E01