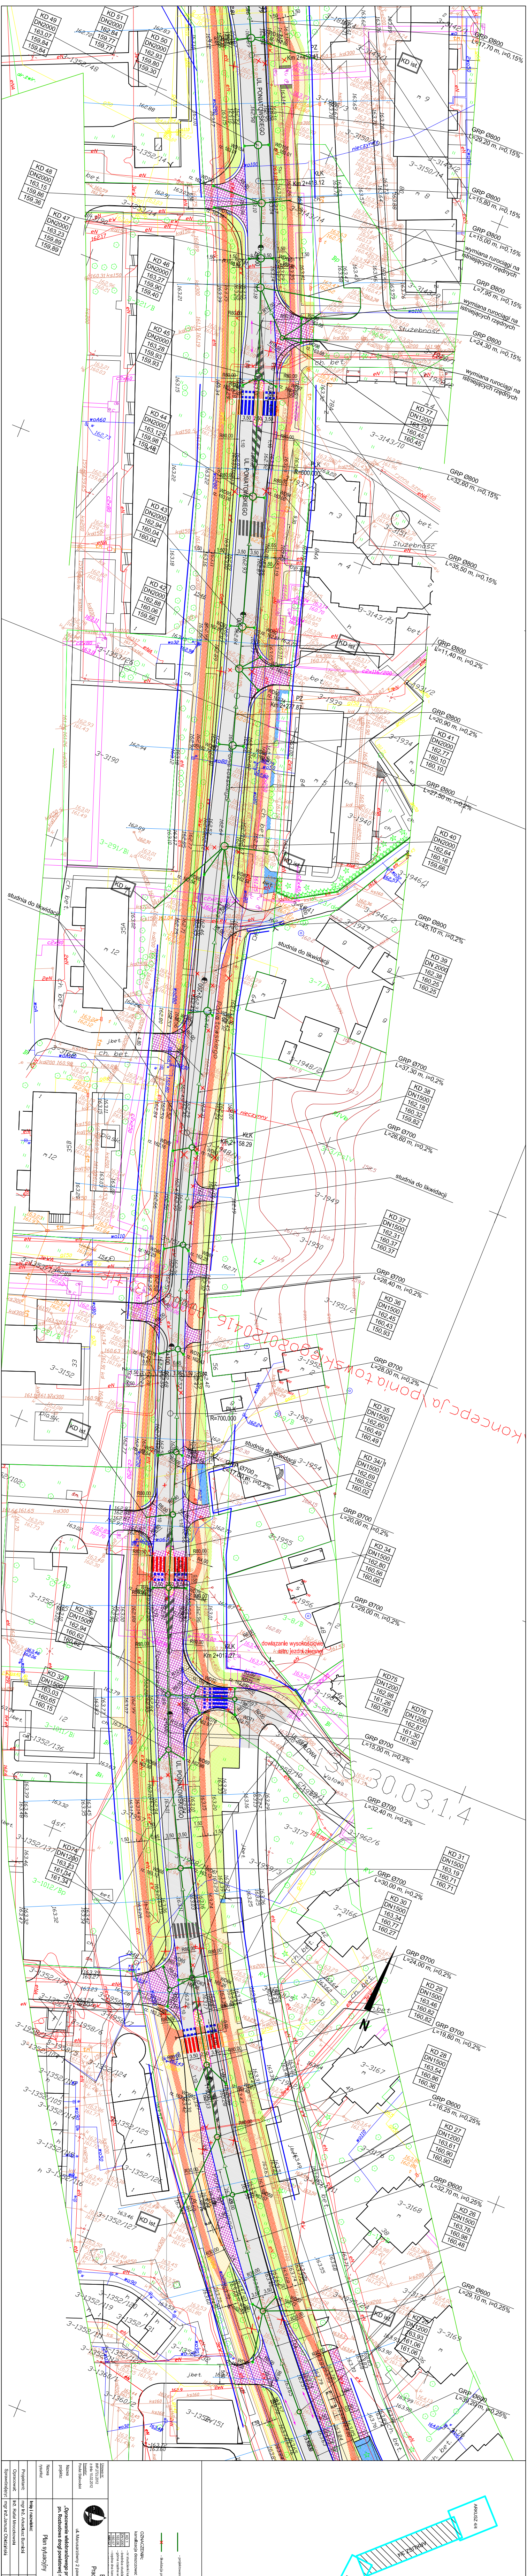
UL. PONIATOWSKIEGO
GRP Ø600 L=39,20 m, i=0,25%
studnia do likwidacji
dowiązanie wysokościowe
koncepcja ronda
KD 1
ARKUSZ 3/4

OZNACZENIA:

- projektowana kanalizacja deszczowa
- likwidacja przewodów oraz studniek kanalizacji deszczowej

kanalizacja deszczowa:

KD 1	- nr studzienki kanalizacyjnej
DN1200	- średnica studzienki
163.06	- górna rzędna włazu
160.57	- rzędna dna kanału deszczowego

Umowa nr:
IMP.272.I.2012
z dnia 10.02.2012
Inwestor:
Powiat Stalowolski

EURO-ALIANS
Pracownia Projektowa
sp. z o.o.
ul. Marusarzówny 2 paw. 22
80-288 Gdańsk

Nazwa projektu:	„Opracowanie wielobranżowego projektu budowlanego i wykonawczego dla zadania pn. Rozbudowa drogi powiatowej nr 1025R - ulicy Poniatowskiego w Stalowej Woli”			
Nazwa rysunku:	Plan sytuacyjny		Skala: 1:500	Rys. nr 1 Ark. 3/4
	Imię i nazwisko:	Specjalność:	Numer uprawnień:	Podpis:
Projektant:	mgr inż. Arkadiusz Burnicki	sanitarna	upr. POM/227/POOS/10	
Opracował:	inż. Rafał Mroczkowski	sanitarna		
Sprawdzający:	mgr inż. Janusz Obidziński	sanitarna	upr. POM/0232/POOS/10	

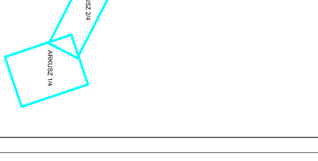
ARKUSZ 1/4
ARKUSZ 2/4
ARKUSZ 3/4
ARKUSZ 4/4