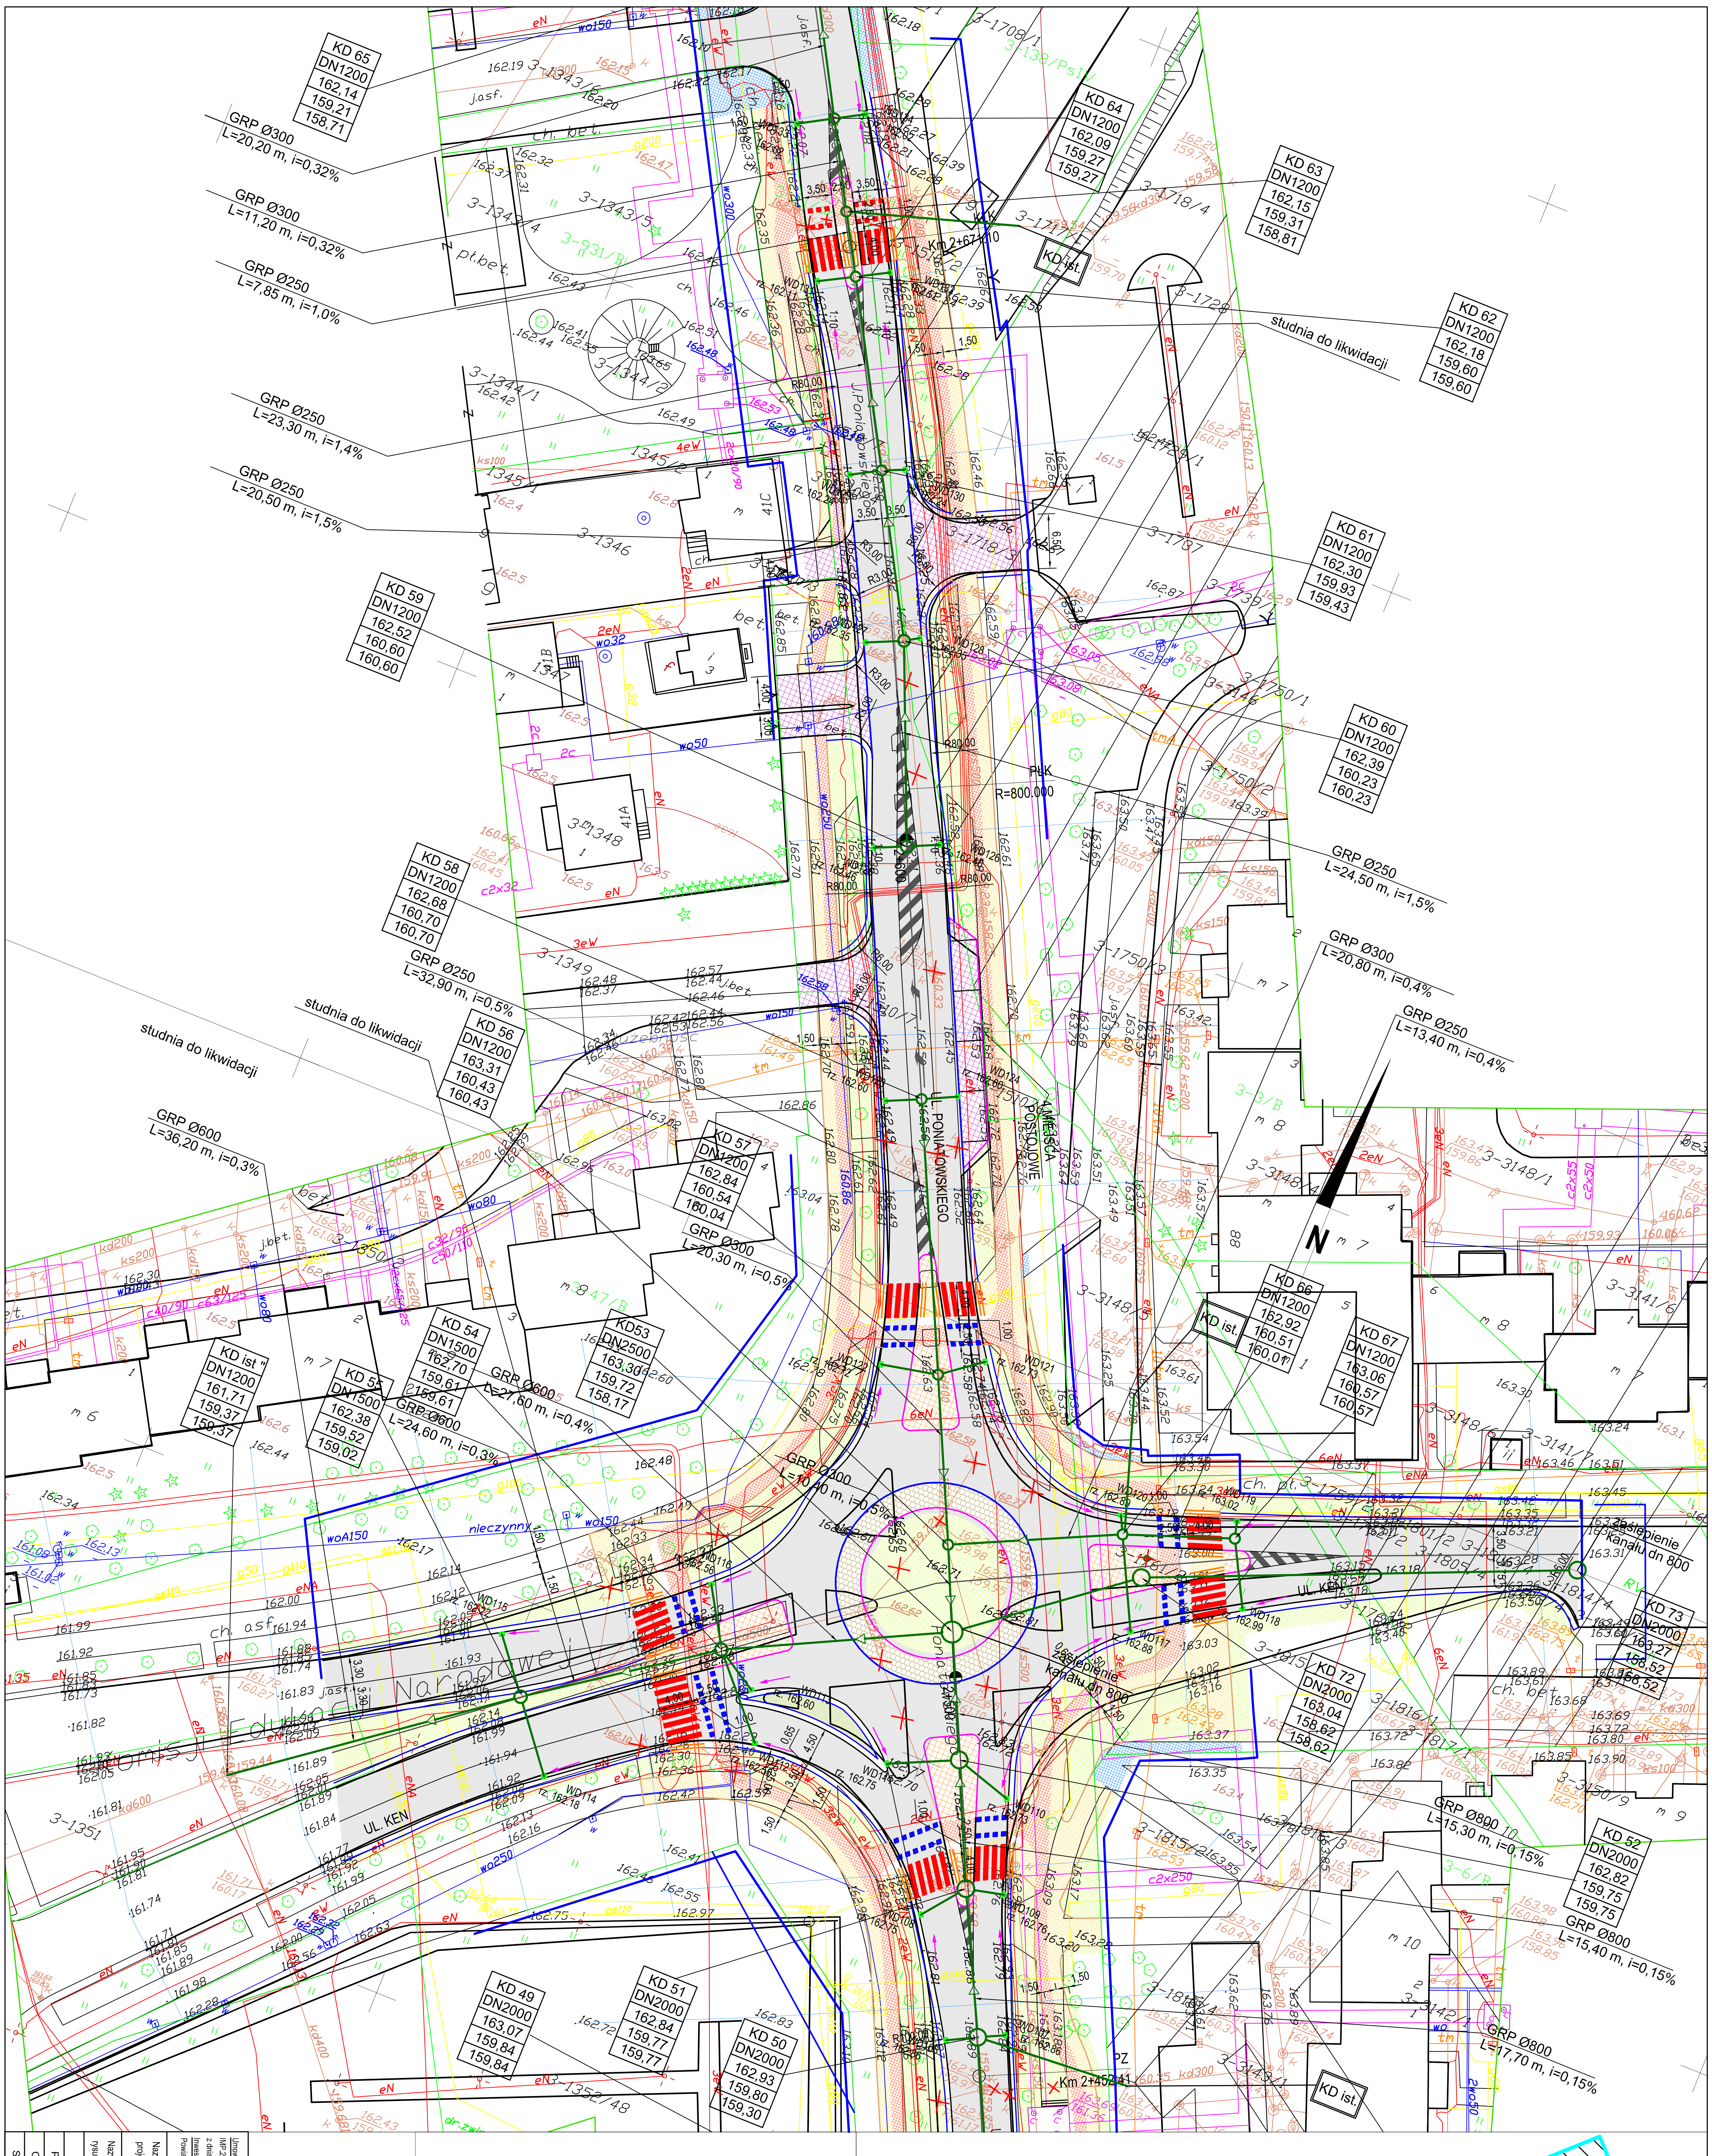

Umowa nr:
IMP.272.1.2012
z dnia 10.02.2012
Inwestor:
Powiat Stalowolski

EURO-ALIANS
Pracownia Projektowa
sp. z o.o.
ul. Marusarzówny 2 paw. 22 80-288 Gdańsk

Nazwa projektu: **„Opracowanie wielobranżowego projektu budowlanego i wykonawczego dla zadania pn. Rozbudowa drogi powiatowej nr 1025R - ulicy Poniatowskiego w Stalowej Woli"**

Nazwa rysunku: Plan sytuacyjny

Skala: 1:500 | Rys. nr 1 | Ark. 4/4

	Imię i nazwisko:	Specjalność:	Numer uprawnień:	Podpis:
Projektant:	mgr inż. Arkadiusz Burnicki	sanitarna	upr. POM/227/POOS/10	
Opracował:	inż. Rafał Mroczkowski	sanitarna		
Sprawdzający:	mgr inż.Janusz Obidziński	sanitarna	upr. POM/0232/POOS/10	

- projektowana kanalizacja deszczowa
- likwidacja przewodów oraz studni/ek kanalizacji deszczowej

OZNACZENIA:
kanalizacja deszczowa:
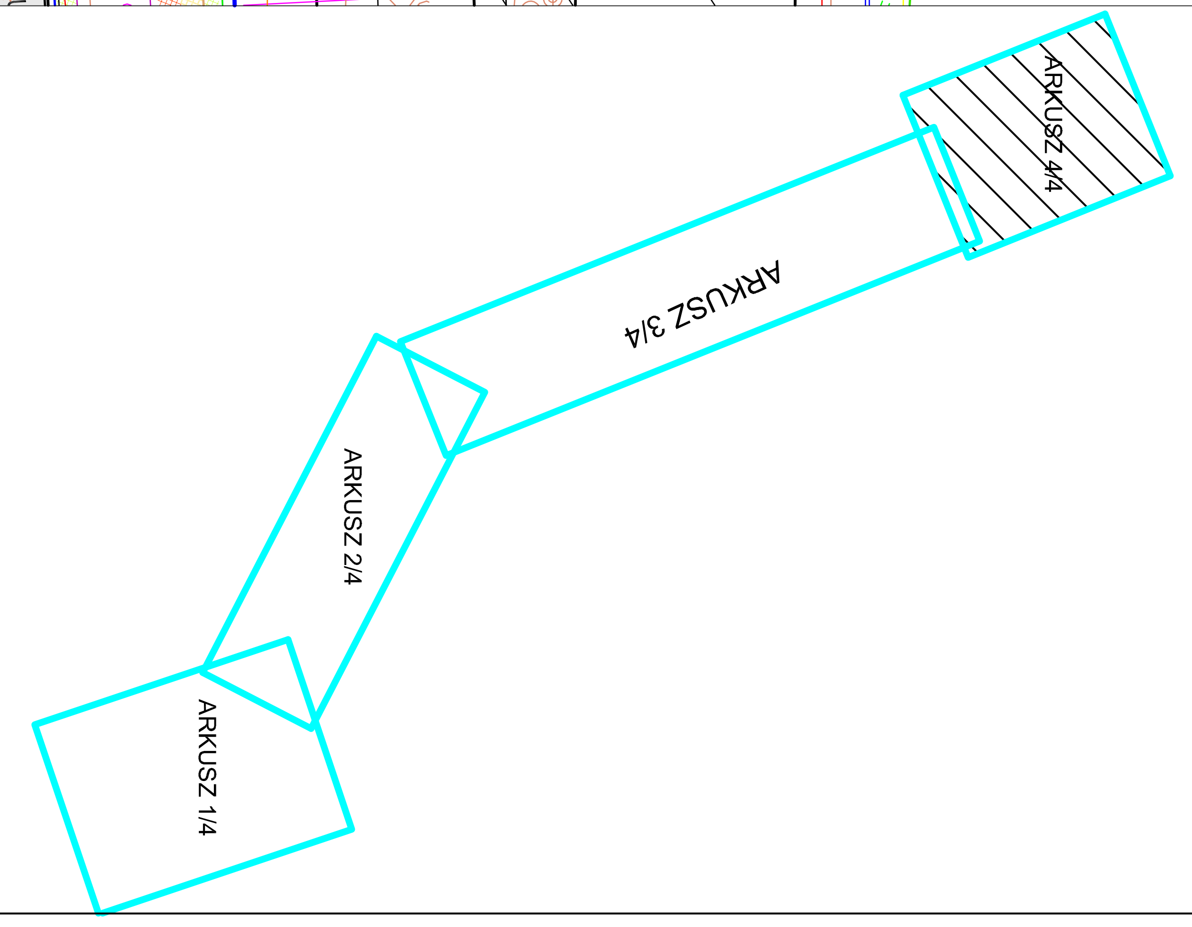
KD 1	- nr studzienki kanalizacyjnej
DN1200	- średnica studzienki
163,06	- górna rzędna włazu
160,57	- rzędna dna kanału deszczowego