


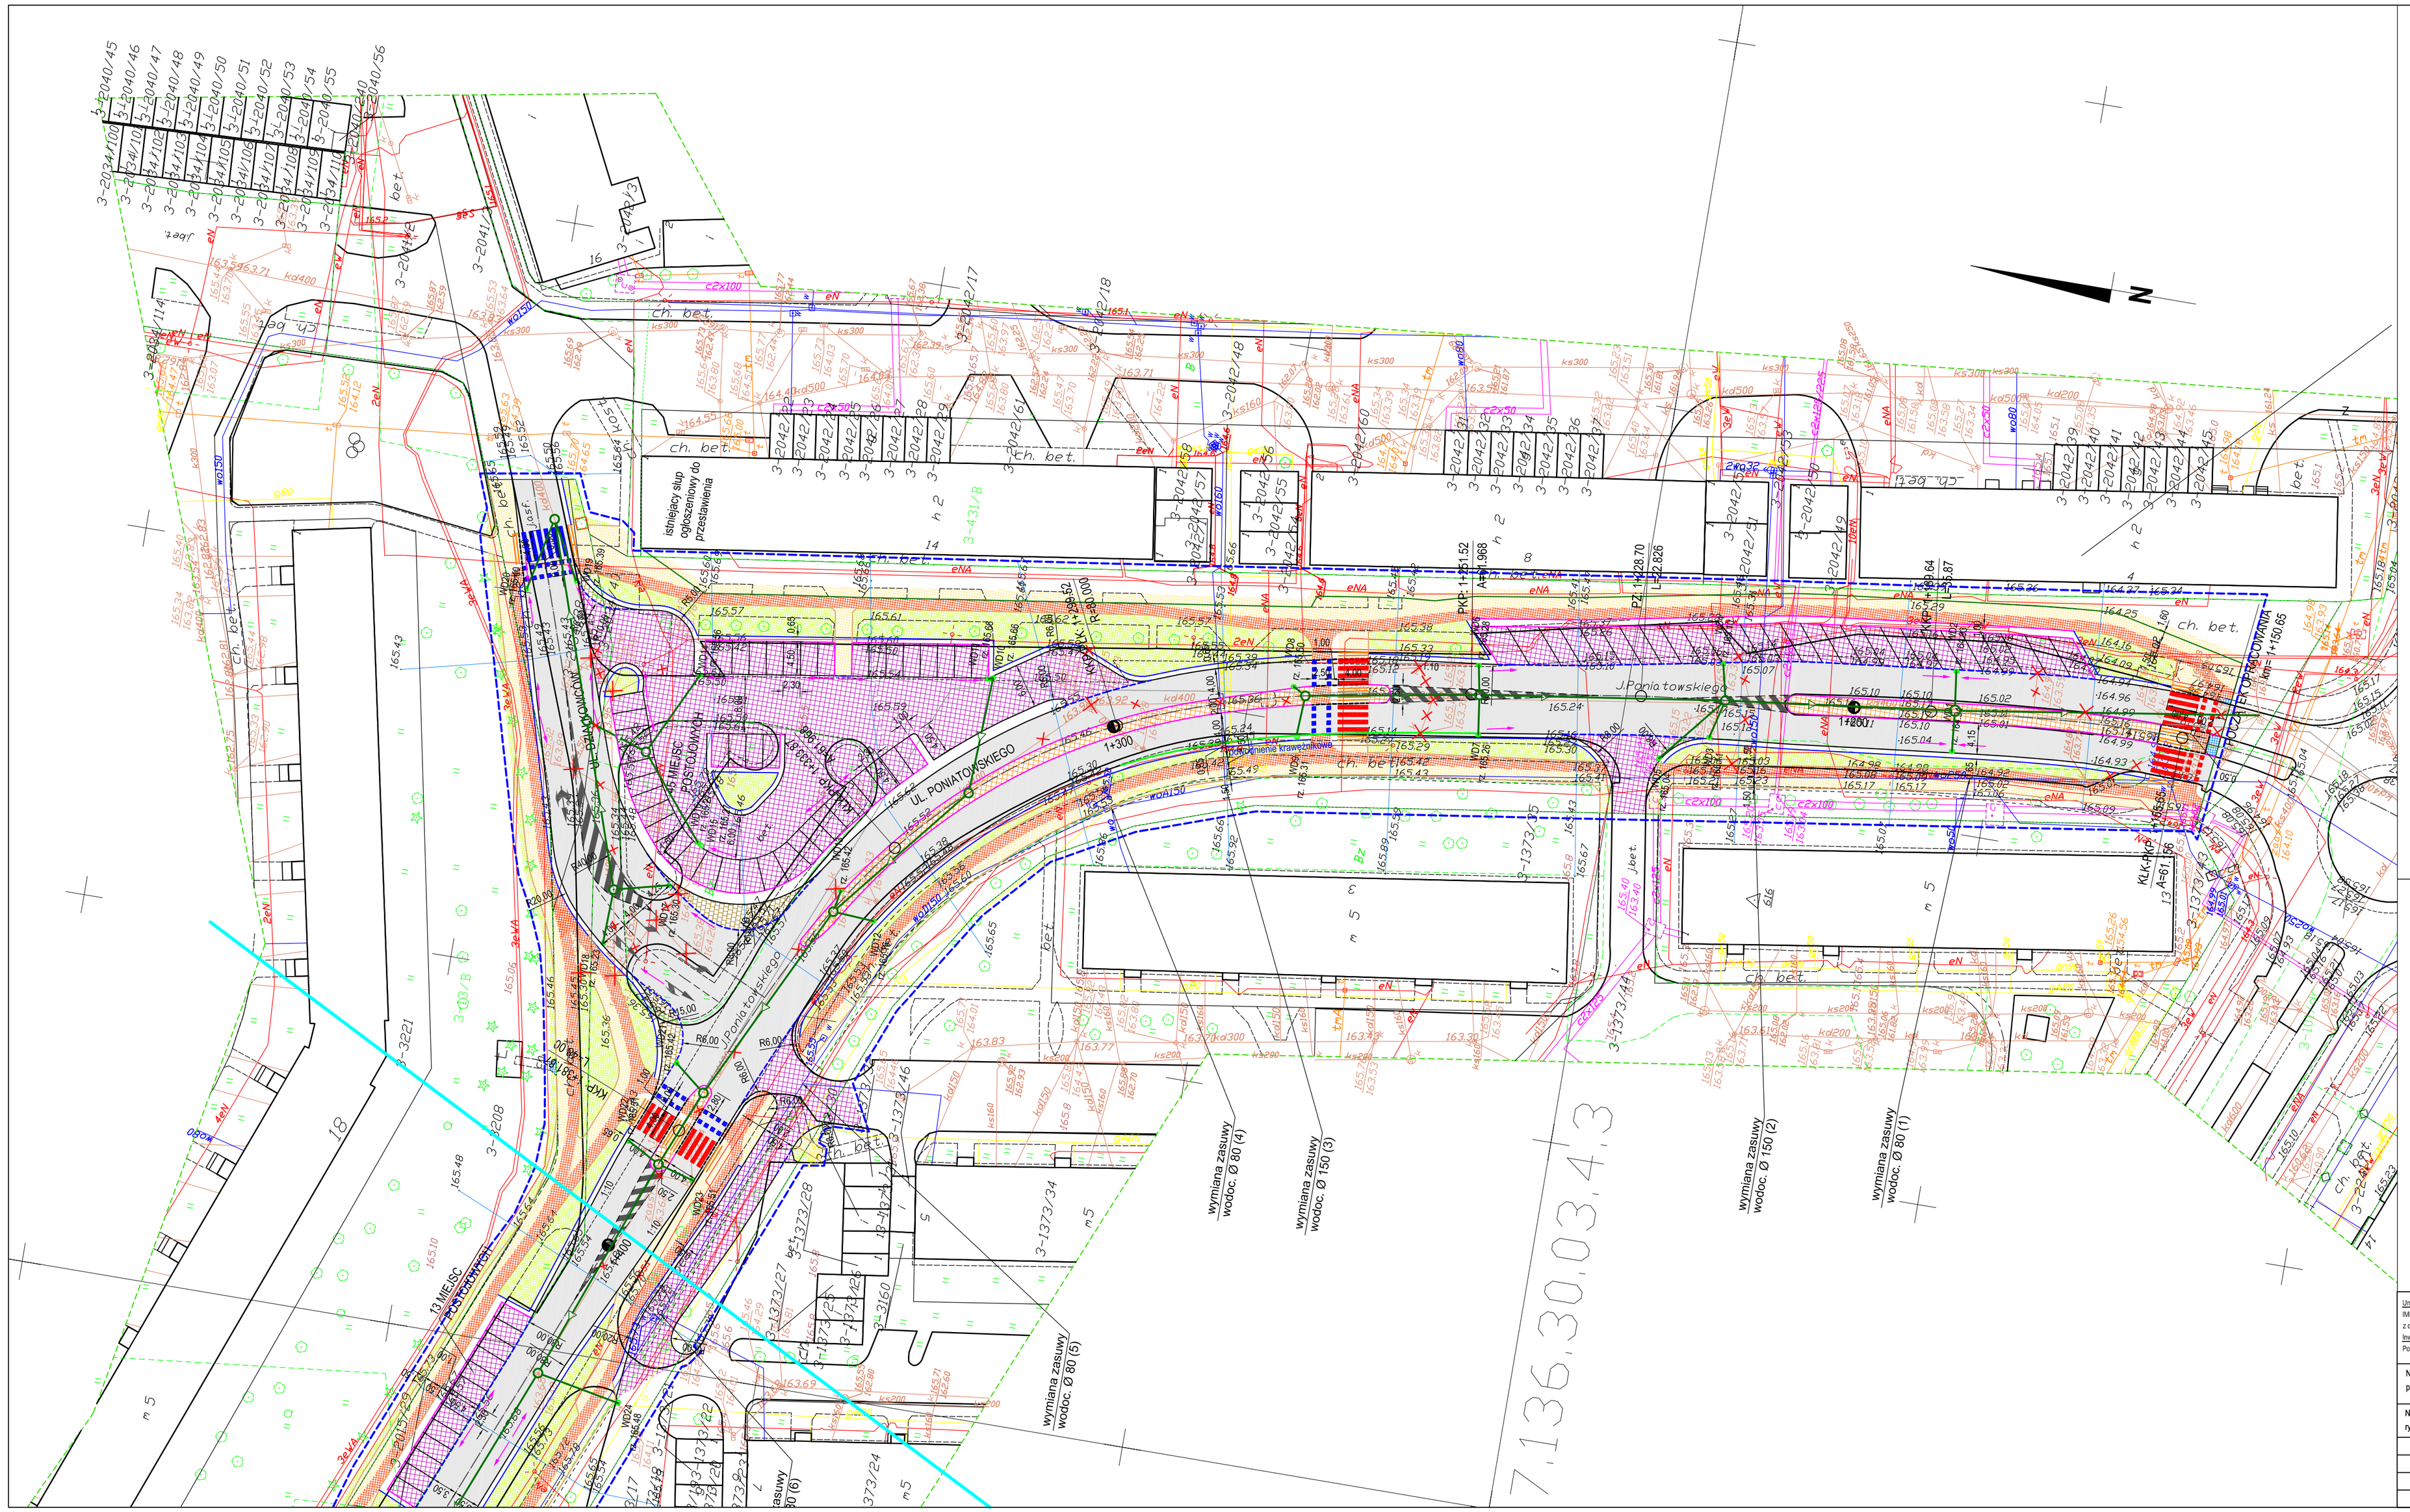


- projektowana kanalizacja
- projektowany wodociąg
- likwidacja przewodów sieci kanalizacyjnej
- likwidacja przewodów sieci wodociągowej
- zasuwa wodociągowa (Z)

Umowa nr: IMP.272.1.2012 z dnia 10.02.2012
Inwestor: Powiat Stalowolski

EURO-ALIANS
Pracownia Projektowa
sp. z o.o.
ul. Marusarzówny 2 paw. 22 80-288 Gdańsk

Nazwa projektu: **„Opracowanie wielobranżowego projektu budowlanego i wykonawczego dla zadania pn. Rozbudowa drogi powiatowej nr 1025R - ulicy Poniatowskiego w Stalowej Woli"**

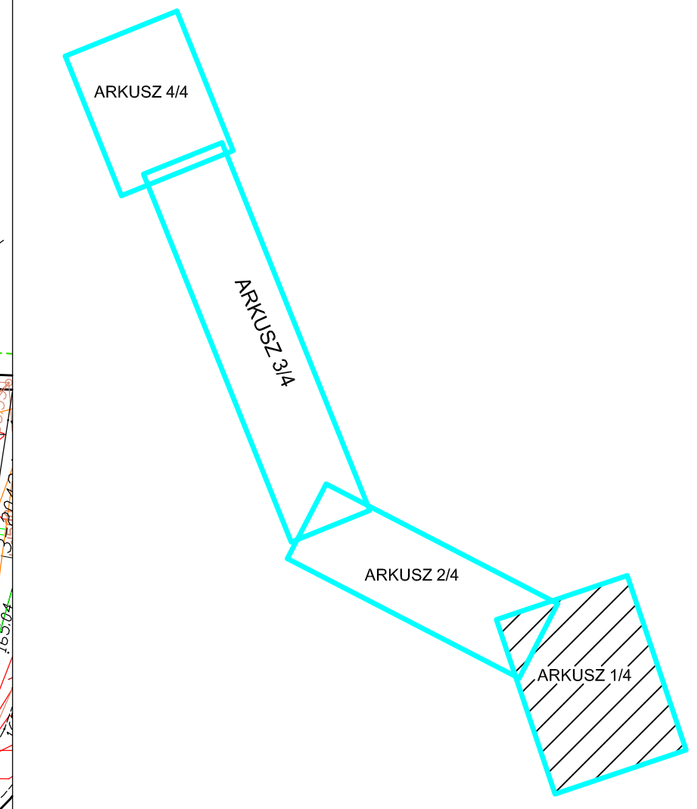Nazwa rysunku: Plan sytuacyjny

Skala: 1:500

Rys. nr 1
Ark. 1/4

| | Imię i nazwisko: | Specjalność: | Numer uprawnień: | Podpis: |
|---|---|---|---|---|
| Projektant: | mgr inż. Arkadiusz Burnicki | sanitarna | upr. POM/227/POOS/10 | |
| Opracował: | Inż. Rafał Mroczkowski | sanitarna | | |
| Sprawdzający: | mgr inż.Janusz Obidziński | sanitarna | upr. POM/0232/POOS/10 | |