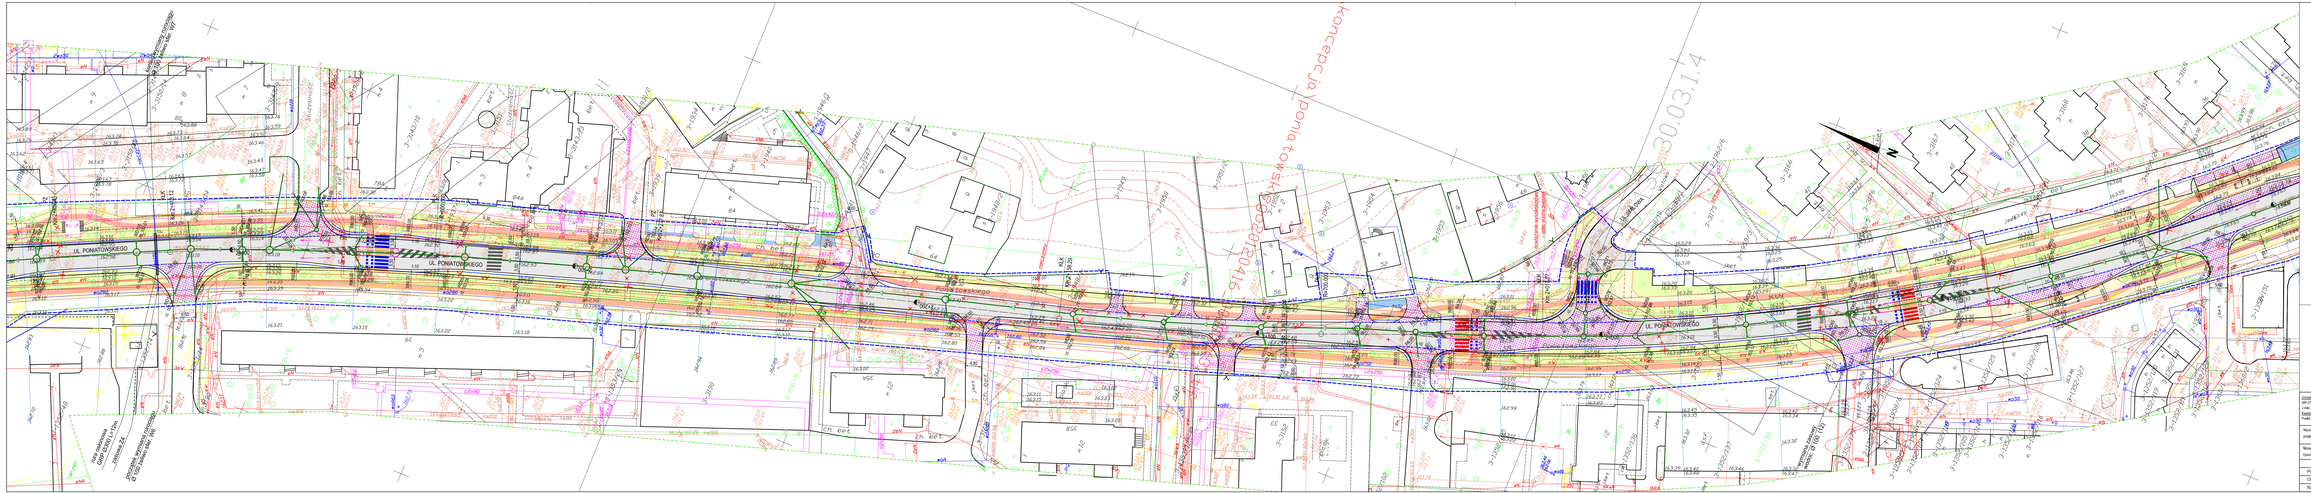
UL. PONIATOWSKIEGO
UL. PONIATOWSKIEGO
UL. PONIATOWSKIEGO
Projekt Eurosilesgo
Projekt Eurosilesgo
Projekt Eurosilesgo