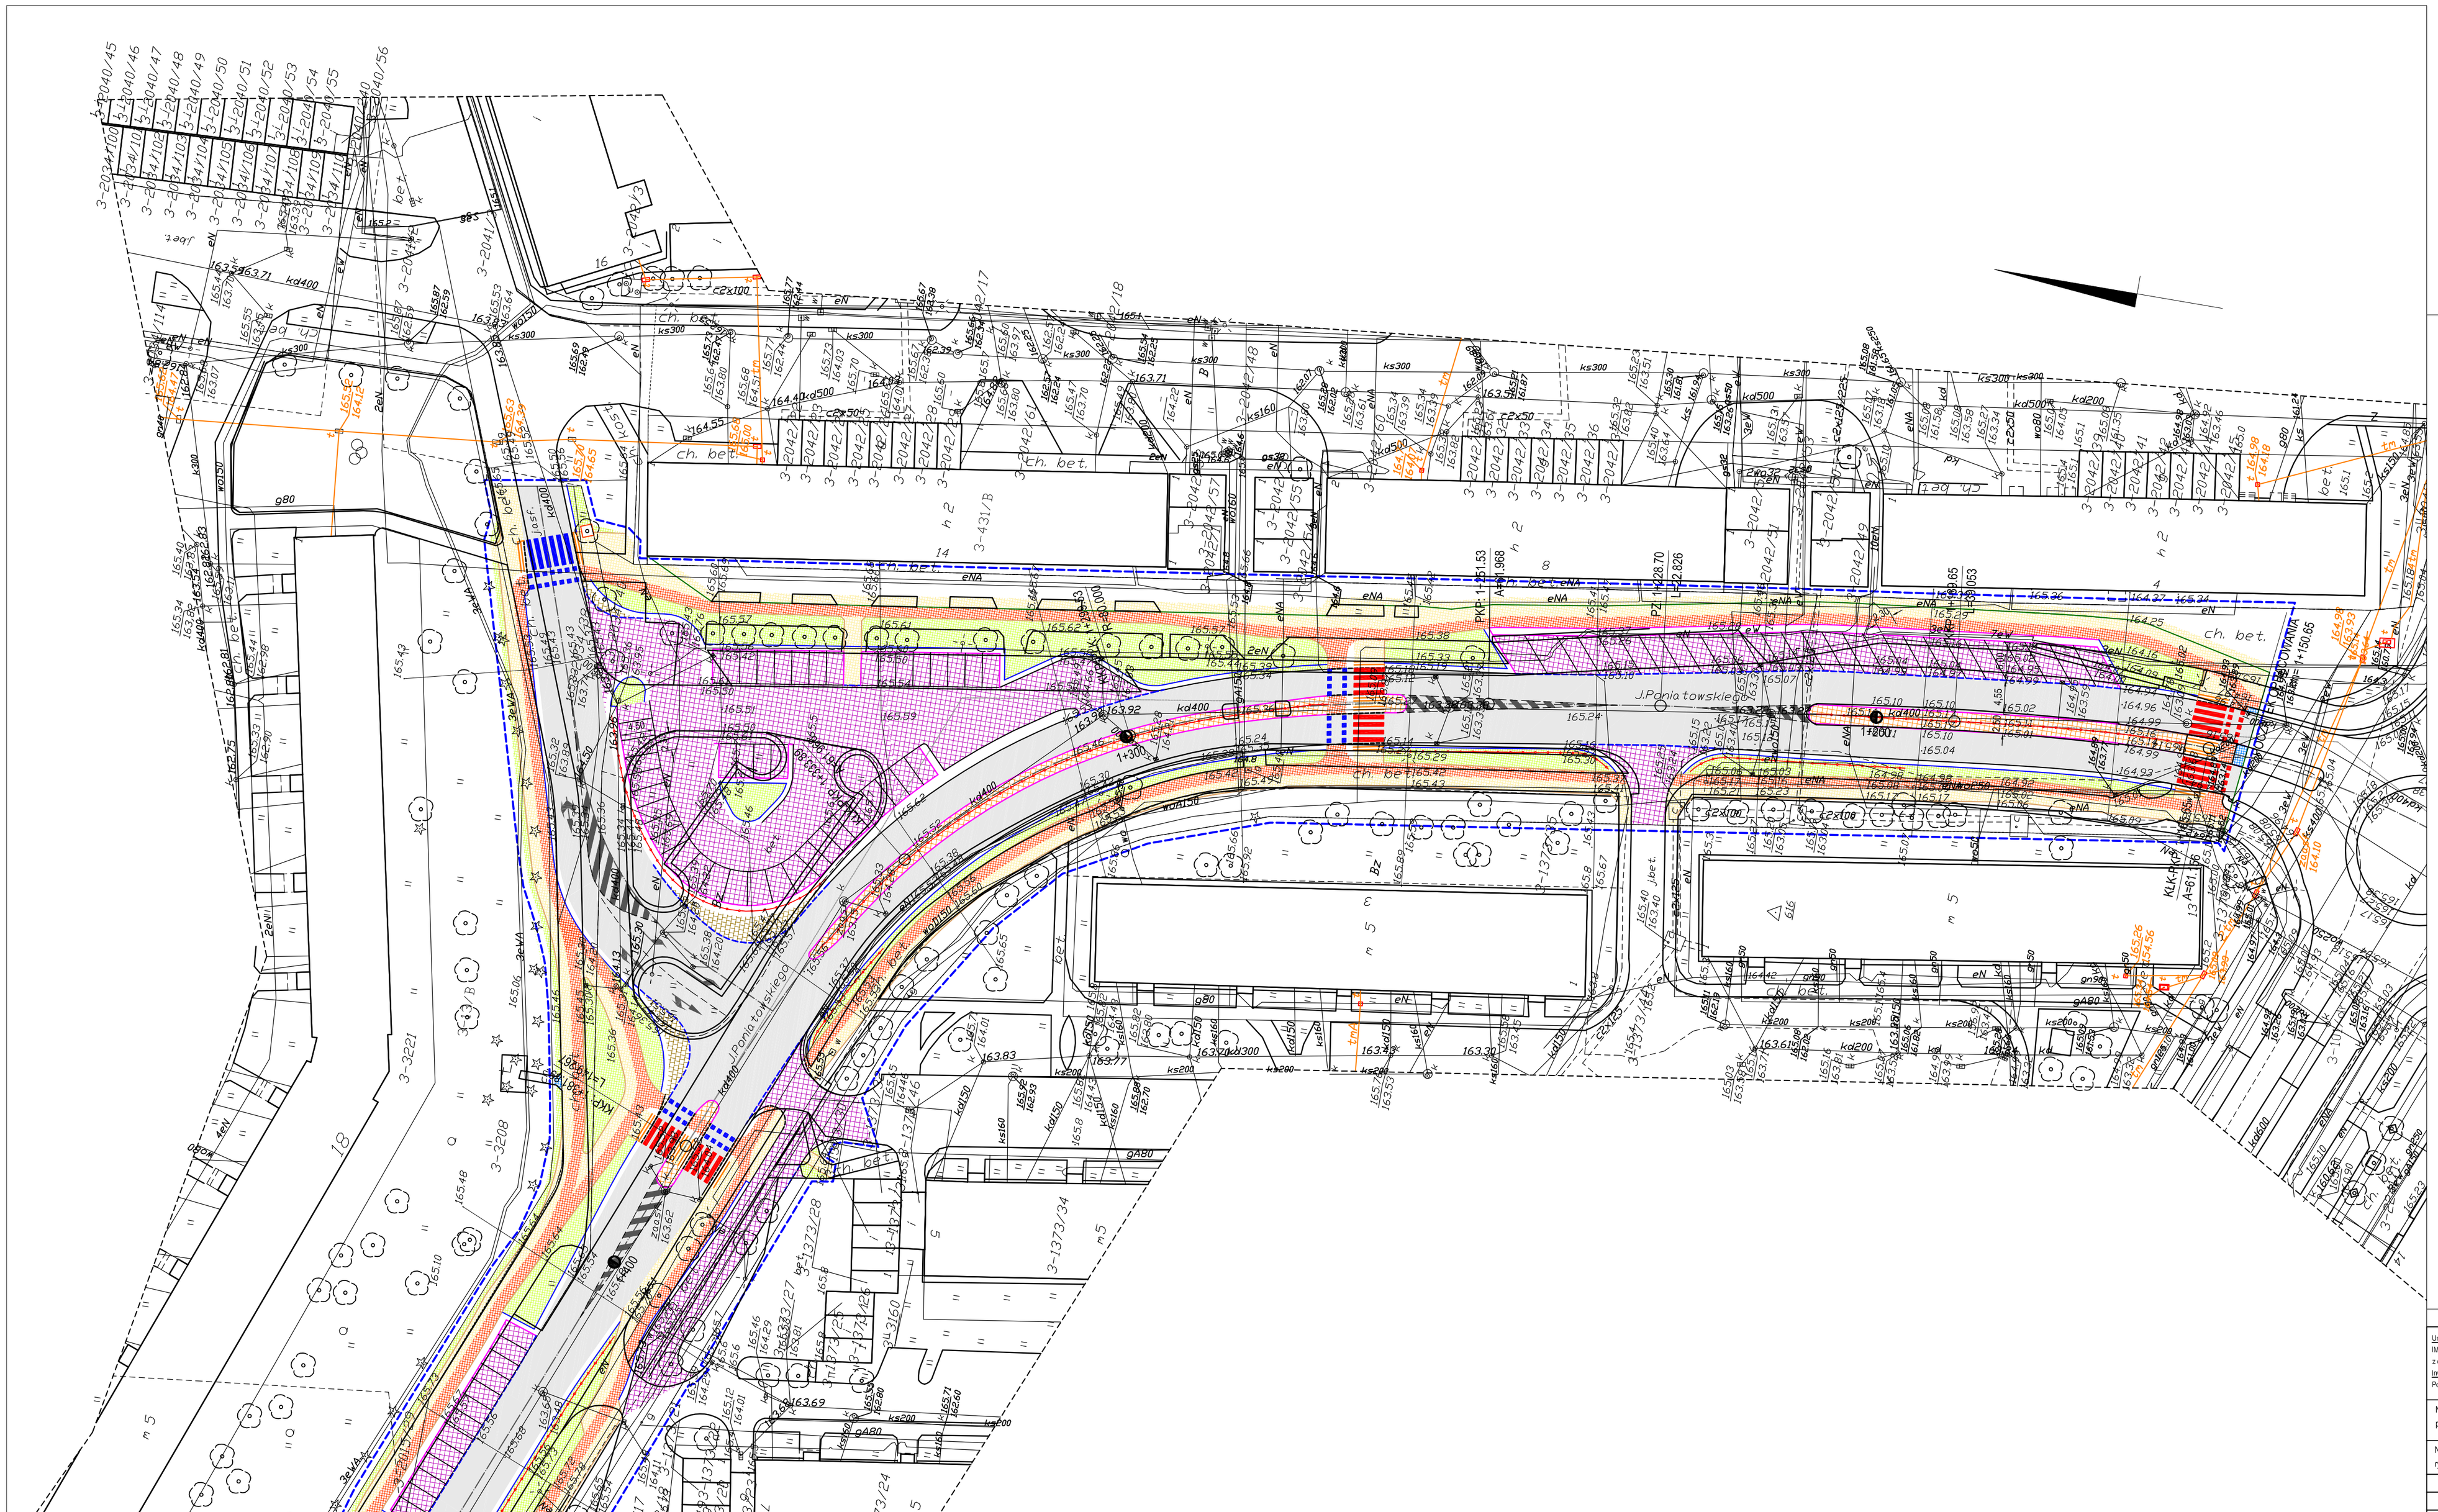

- granice nieruchomości stanowiących własność Powiatu Stalowowolskiego lub własność Skarbu Państwa, będącą w zarządzie Powiatu lub ZDP
- linia rozgraniczająca pas drogowy
- granice projektowanego podziału lub wydzielenia nieruchomości w zakres pasa dr
- granica terenu objętego wnioskiem o zezwolenie na realizację inwestycji drogowej

UWAGA :

1. Jeżeli linia niebieska biegnie przy granicy działek to teren inwestycji wyznaczają
2. Jeżeli linia niebieska nie biegnie przy granicy działek to określa ona teren objęty

- osie
- linia podziału pasów na jezdni
- obrzeże chodnika / ścieżki rowerowej gr. 8 cm (na ławie betonowej z oporem)
- obrzeże opaski betonowej gr. 8 cm
- krawężnik 15x30 cm o odkryciu 12cm
- krawężnik 15x30 cm o odkryciu 6cm
- krawężnik 15x30 cm o dokryciu 2cm
- krawężnik 15x30 cm o dokryciu 1cm
- wyspa dzieląca - kostka kamienna
- opaska wybrukowana - kostka kamienna
- ciąg rowerowy - kostka betonowa koloru czerwonego (niefazowana) gr. 8cm
- płytki chodnikowe antypoślizgowe
- chodnik dla pieszych - kostka betonowa koloru szarego szara gr. 8cm
- jezdnia - warstwa ścieralna z SMA 11 gr. 4cm
- płytki z wypustkami dla niewidomych i niedowidzacych
- zjazd / zatoka autobusowa / miejsca postojowe
- opaska przy jezdni z płyt betonowych 50x50x7 cm
- opaska przy chodniku - kostka betonowa koloru grafitowego gr. 8cm
- zieleń - humusowanie z obsianiem mieszanka traw
- wiata przystankowa
- wygrodzenie dla pieszych (biało-czerwone łańcuchowe)
- dowiazanie wysokościowe do istn. zagospodarowania
- wpust deszczowy
- drzewa do usunięcia
- elementy do usunięcia
- projektowane przejścia dla pieszych w istniejacej lokalizacji
- projektowane przejścia dla pieszych nowej lokalizacji
- istniejace przejścia dla pieszych do likwidacji

DANE TECHNICZNE:

Droga Powiatowa 1025R

klasa techniczna	Z 1/2
prędkość projektowa	60 km/h
szerokość jezdni	7,00/9,00 m
szerokość pasa ruchu	2 x 3,50/4,50 m
droga rowerowa	1,50 m
chodnik	1,50 m

Umowa nr: INP.272.3.2012 z dnia 10.02.2012

Inwestor: Powiat Stalowolski

EURO-ALIANS
Pracownia Projektowa
sp. z o.o.
ul. Marusarzówny 2 paw. 22 80-288 Gdańsk

Nazwa projektu: **„Opracowanie wielobranżowego projektu budowlanego i wykonawczego dla zadania pn. Rozbudowa drogi powiatowej nr 1025R - ulicy Poniatowskiego w Stalowej Woli"**

Nazwa rysunku: Plan sytuacyjny branża telekomunikacyjna

Skala: 1:500 Rys. nr 1 Ark. 1/4

	Imię i nazwisko:	Specjalność:	Numer uprawnień:	Podpis:
Projektant:	mgr inż. Filip Gruszczyński	telekomunikacyjna	WKP/0156/PWOT/08	
Opracował:	mgr inż. Filip Gruszczyński	telekomunikacyjna	WKP/0156/PWOT/08	