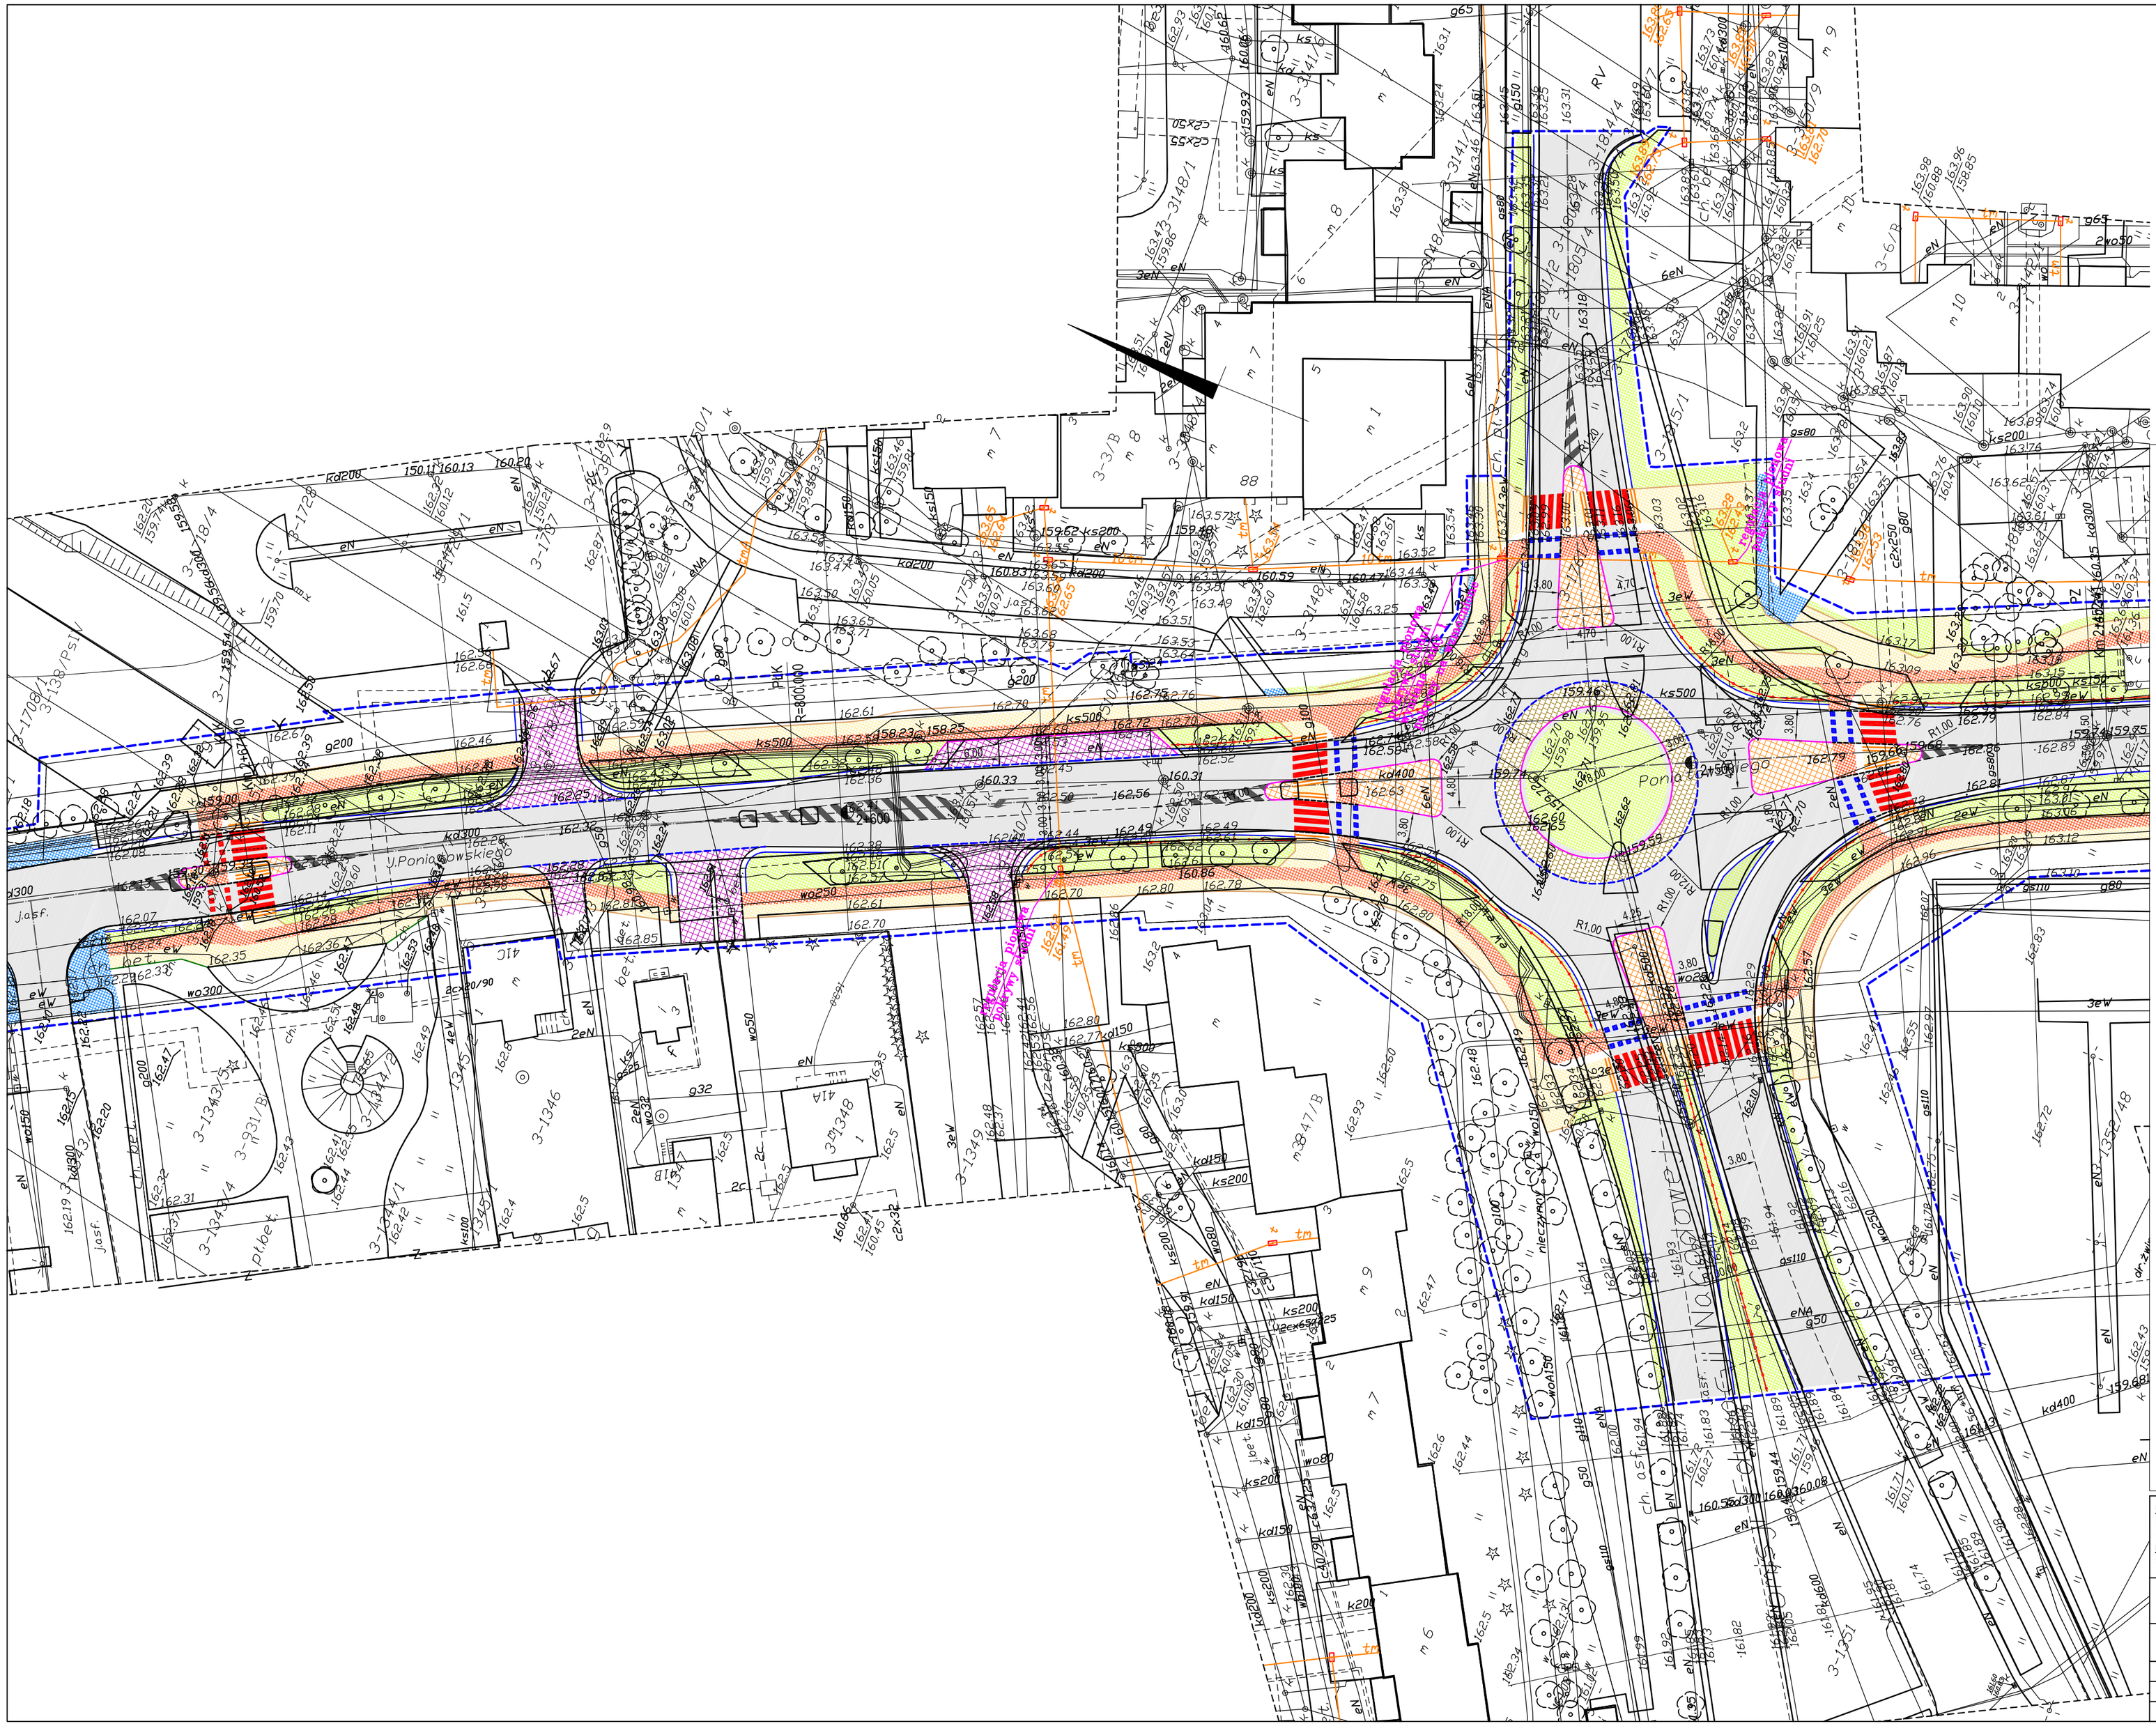

DANE TECHNICZNE:

Droga Powiatowa 1025R

klasa techniczna	Z 1/2
prędkość projektowa	60 km/h
szerokość jezdni	7,00/9,00 m
szerokość pasa ruchu	2 x 3,50/4,50 m

Umowa nr: IMP.272.I.2012 z dnia 10.02.2012
Inwestor: Powiat Stalowolski

EURO-ALIANS
Pracownia Projektowa
sp. z o.o.
ul. Marusarzówny 2 paw. 22
80-288 Gdańsk

Nazwa projektu: **„Opracowanie wielobranżowego projektu budowlanego i wykonawczego dla zadania pn. Rozbudowa drogi powiatowej nr 1025R - ulicy Poniatowskiego w Stalowej Woli"**

Nazwa rysunku: Plan sytuacyjny branża telekomunikacyjna

Skala: 1:500 | Rys. nr 1 | Ark. 4/4

	Imię i nazwisko:	Specjalność:	Numer uprawnień:	Podpis:
Projektant:	mgr inż. Filip Gruszczyński	telekomunikacyjna	WKP/0156/PWOT/08	
Opracował:	mgr inż. Filip Gruszczyński	telekomunikacyjna	WKP/0156/PWOT/08	