


PRZERÓJ B-B

SKALA 1:50

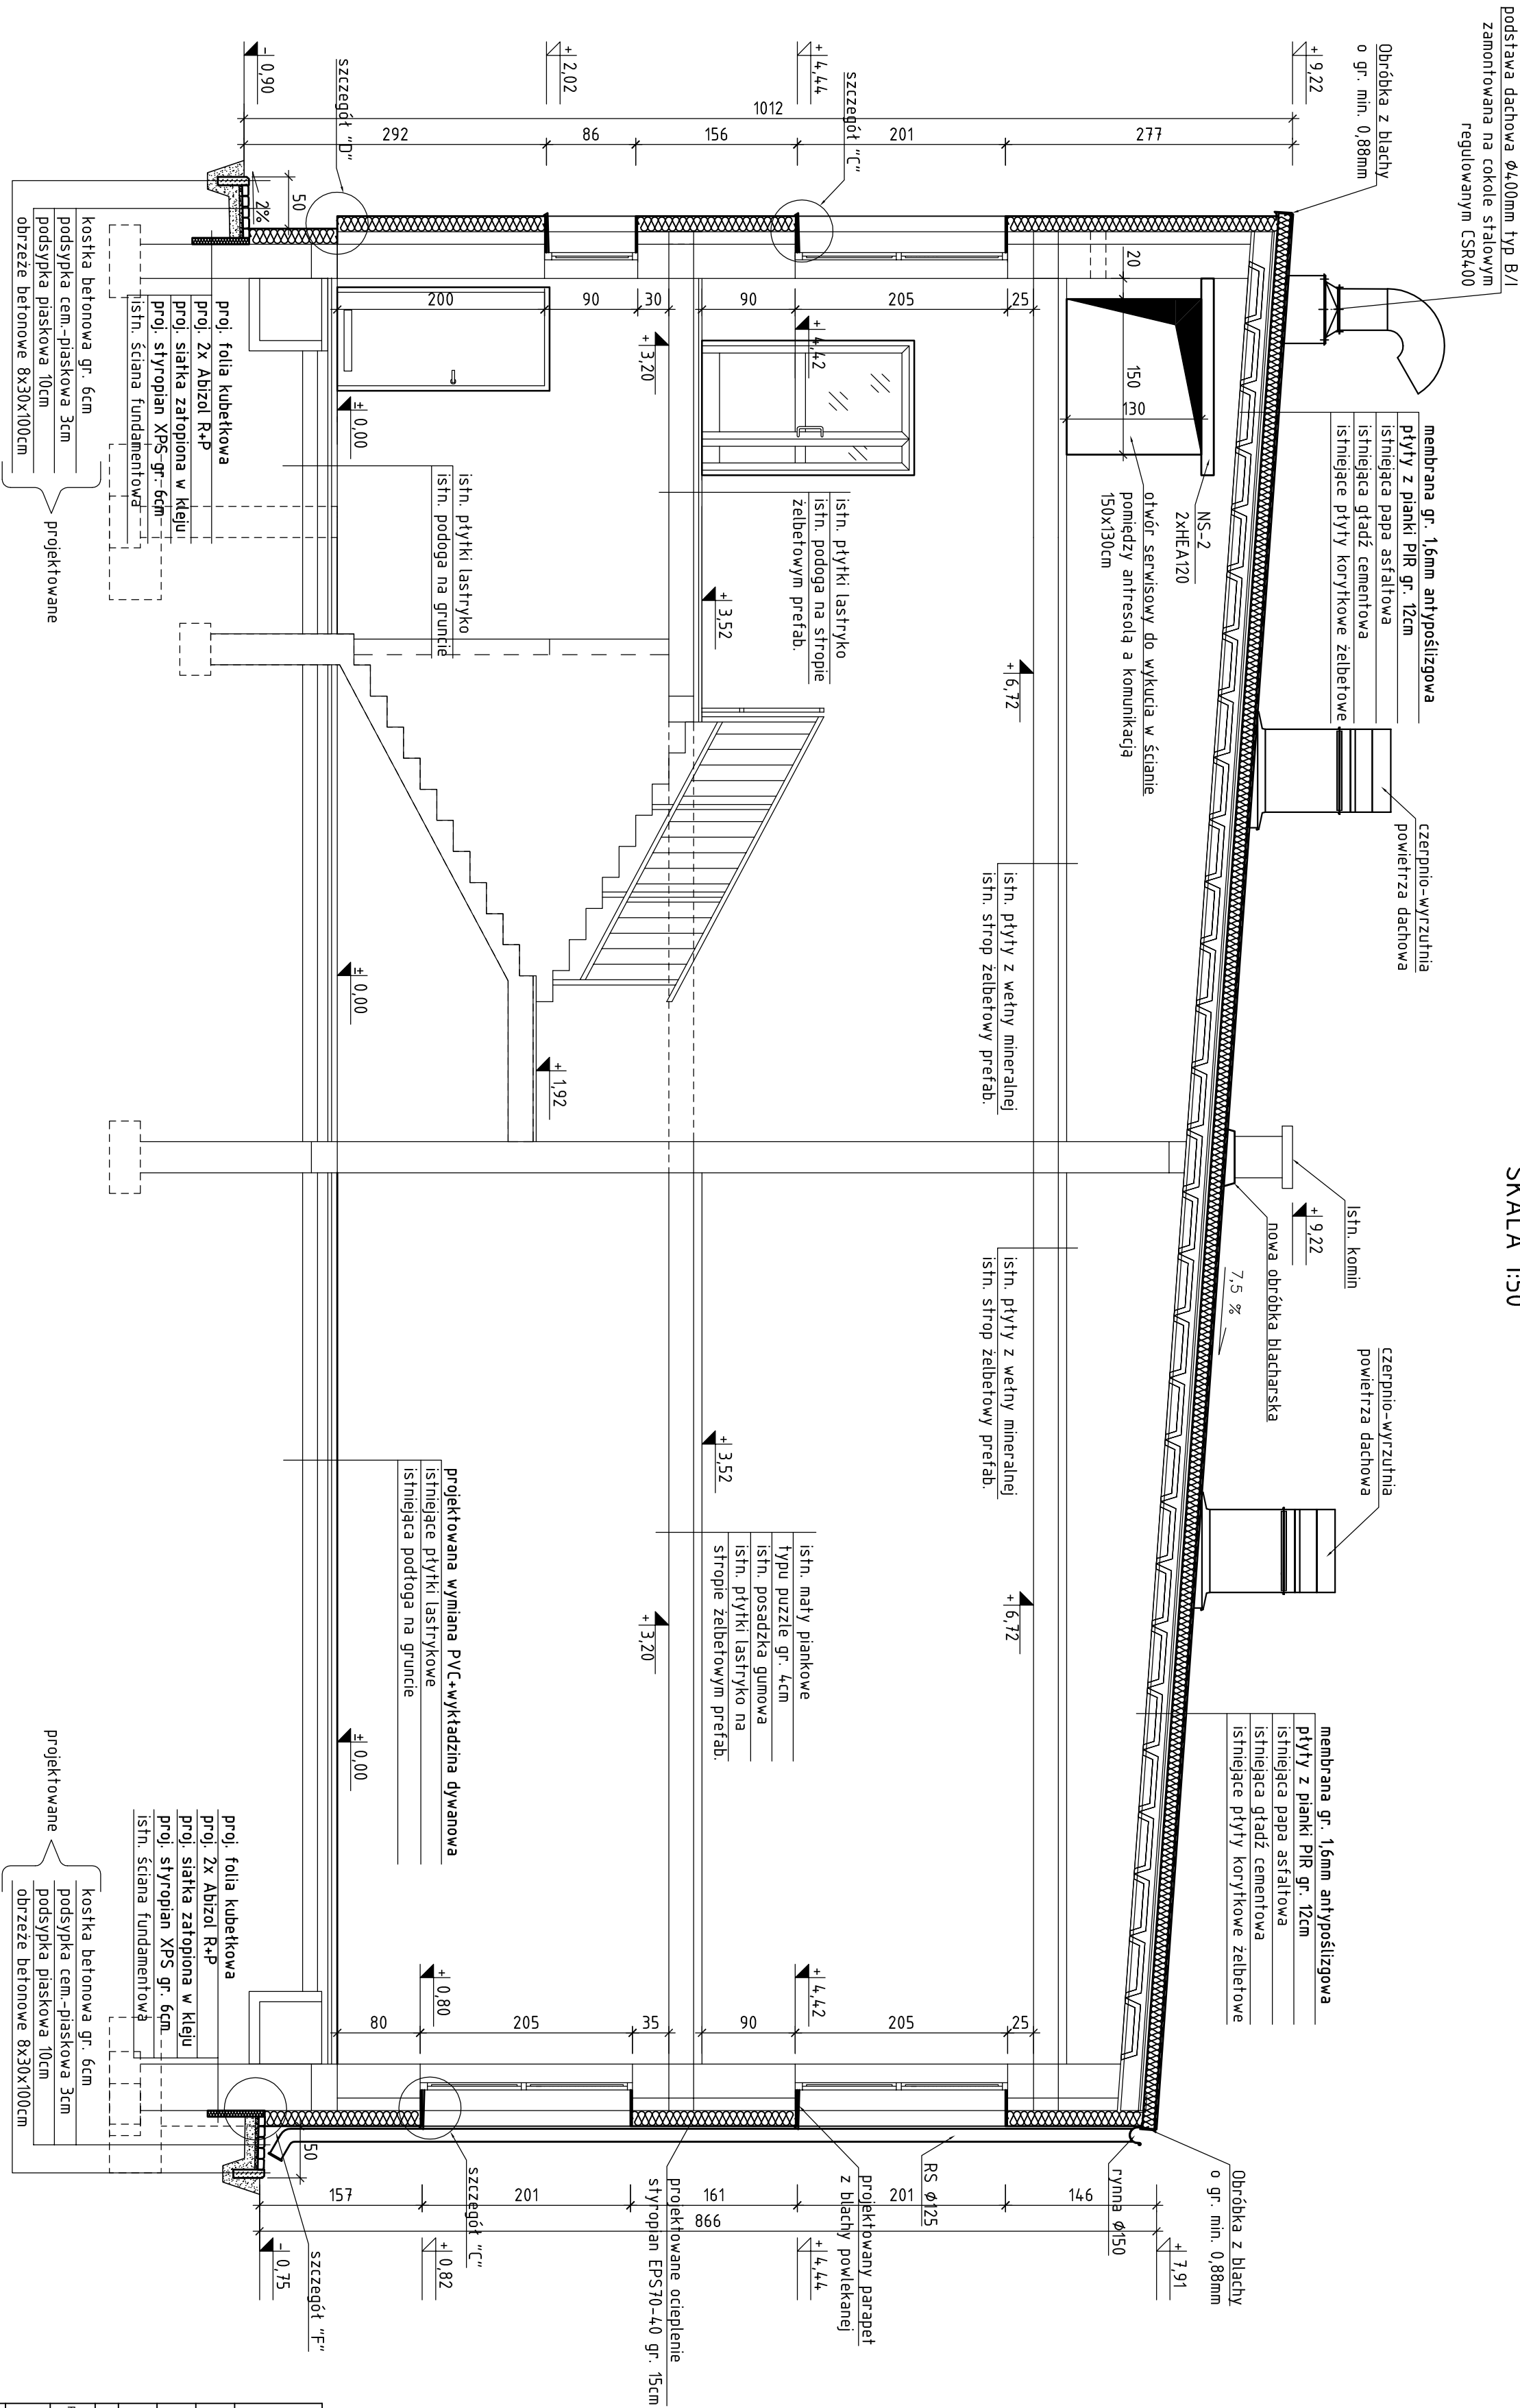

JK PROJEKT PRACOWNIA PROJEKTOWA		37-403 Liszka ul. Wolna 9 tel./fax: 15-642-5550 tel. kom.: 601 282 720 e-mail: jkprojekt@interia.eu
Opis:	PRZEBUDOWA SALI GIMNASTYCZNEJ W ZESPOLIE SZKOL. PODDOLNOZIEMIANYCH 2	
Adres:	02-106 EWID. 64/11, 64/2 GOSKAR 3-CENTRUM UL. 1-50 SIERPIŃA 26, 37-450 STALOWA WOLA	
Inwestor:	POWIAŁ STALOWOWOLESKI UL. SOŁYSKA 15, 37-450 STALOWA WOLA	
Forma:	Forma budowlana	Nr. projektu
PROJEKTOWAŁ:	mgr inż. arch. JOWITA CHMURA	2PROMK/2012 architektoniczna
SPRAWDZIŁ:	mgr inż. arch. MAREK GIERULSKI	29/III/93 architektoniczna
Brano:	Brano projekt	Brano projekt
Skala:	1:50	PROJEKT BUDOWLANY
Nazwa rysunku	PRZERÓJ B-B	
Projekt nr:	189/2015	Forma rys. 420x594
		Strona nr 5

Załącznik nr 1 do projektu budowlanego, stanowiący część projektu budowlanego. Dokument ten jest własnością Pracowni Projektowej JK PROJEKT. Wszelkie prawa zastrzeżone. Wszelkie prawa zastrzeżone. Wszelkie prawa zastrzeżone.